

Promueve

CUAIRÓN

EDIFICIO MIRALBUENO MONSCAIUS

C/ Vistabella, Carretera del Aeropuerto,
50011 Zaragoza

75 VIVIENDAS, GARAJES Y TRASTEROS.
PARCELAS A 1.1 Y A 1.2 - P.P. F-56-2



PLANTA PRIMERA / ESCALERA 1 PUERTA A


Vestíbulo:	3,95 m ²
Cocina-estar-comedor:	26,75 m ²
Distribuidor:	3,75 m ²
Dormitorio 1:	10,80 m ²
Dormitorio 2:	8,50 m ²
Baño 1:	4,60 m ²

Total Superficie útil cerrada: 58,35 m²


Terraza 1: 20,00 m²

Terraza 2: 3,80 m²

Total Superficie útil abierta: 23,80 m²

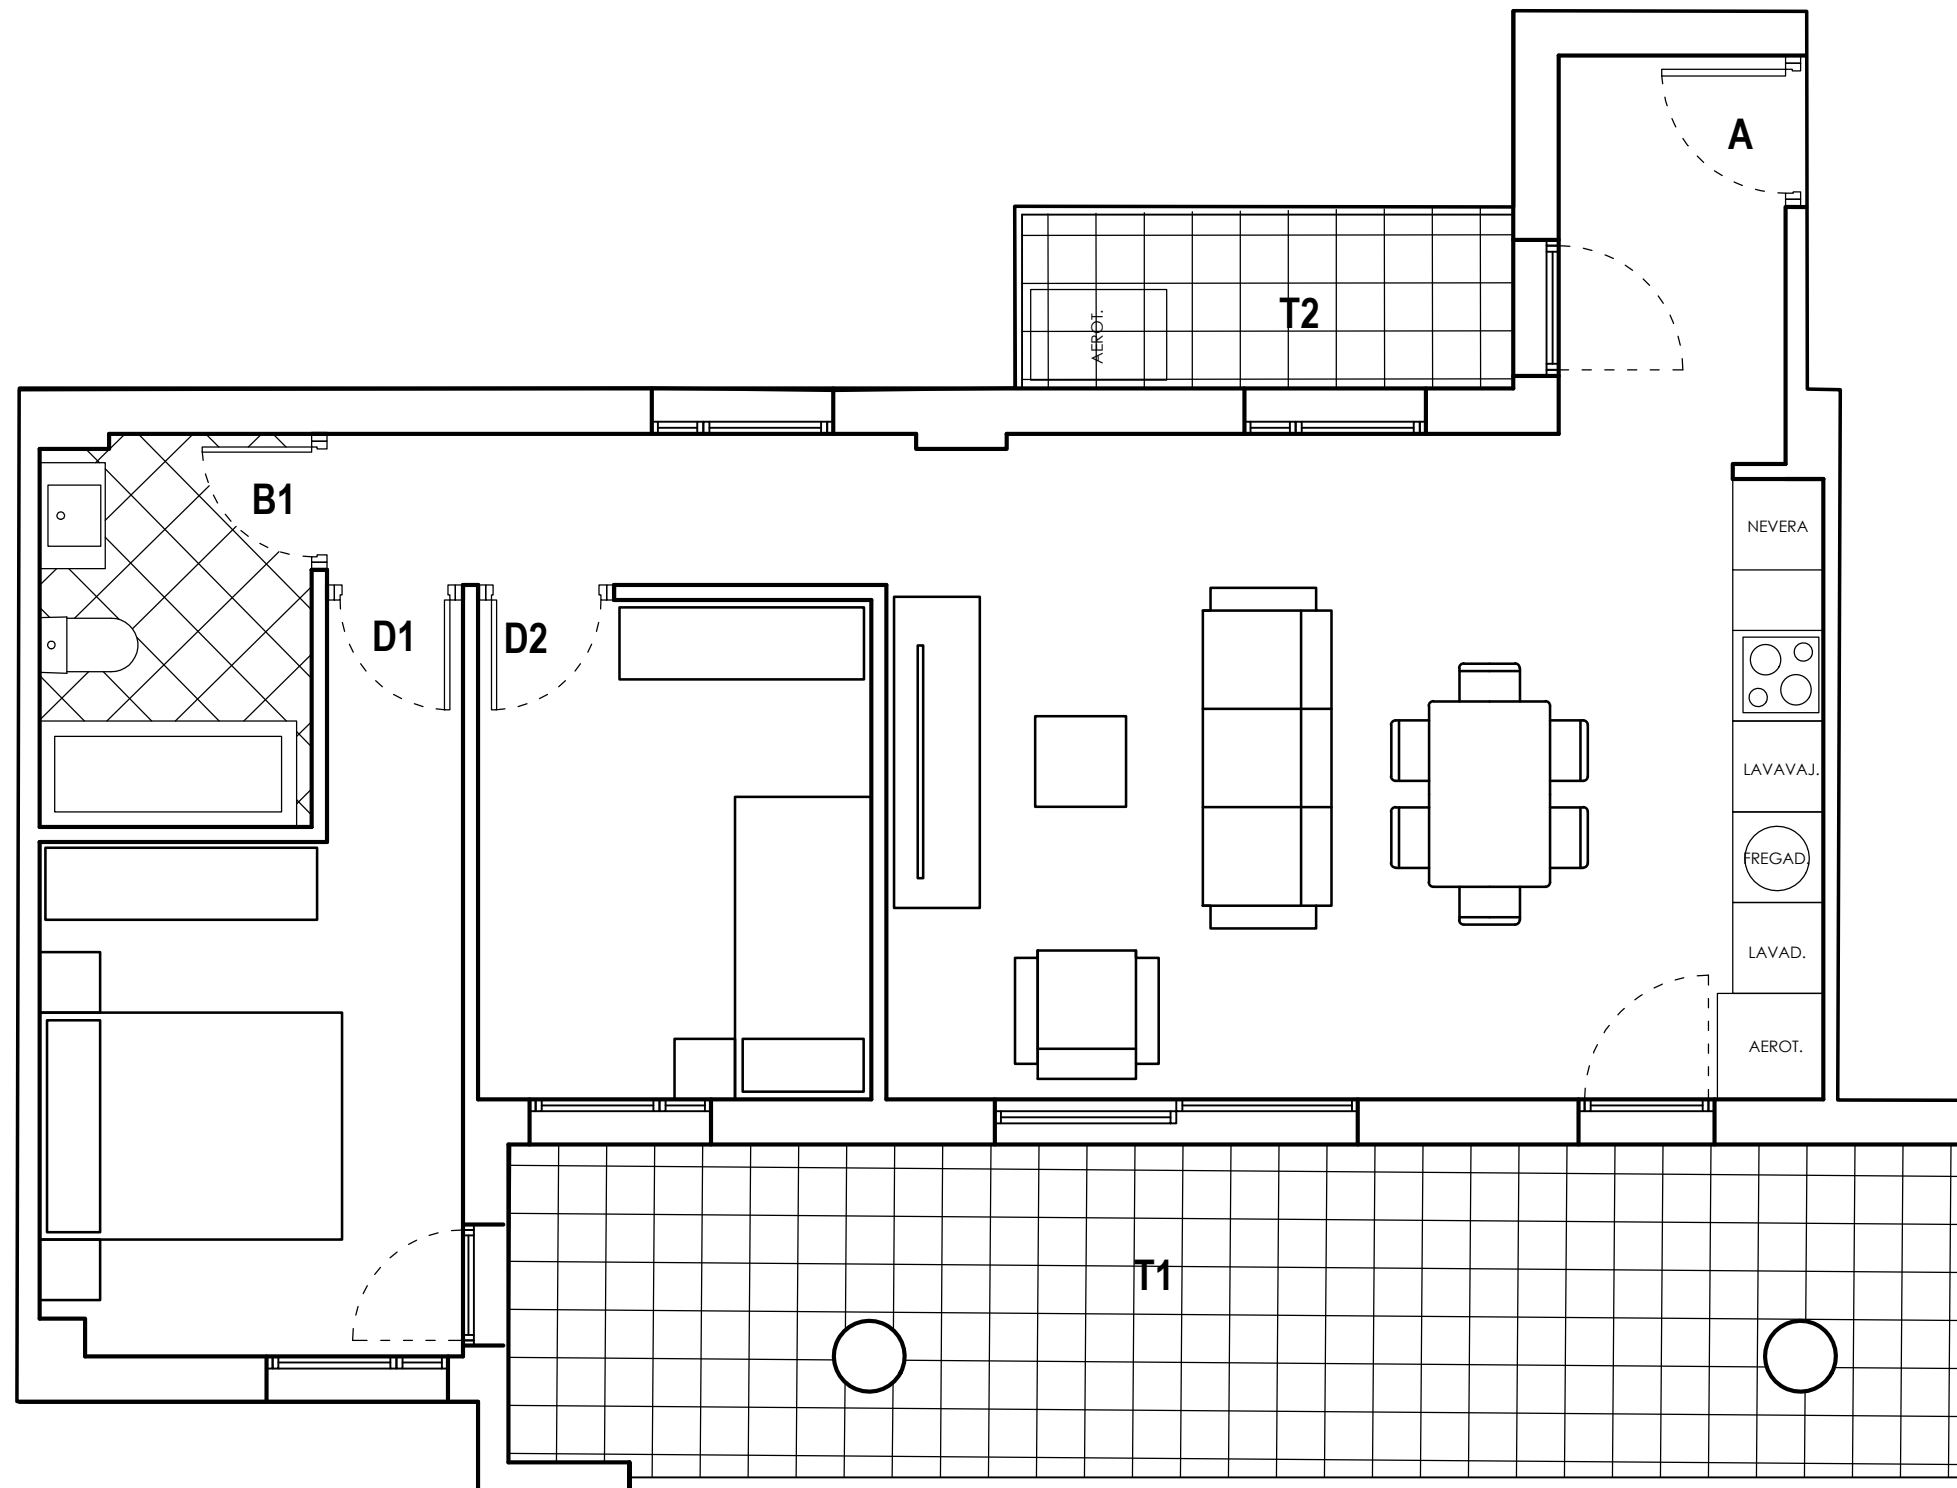

Escala gráfica: 1/50

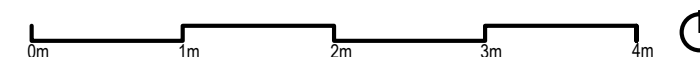

Los planos, infografías y memorias son informativos y orientativos y no una imagen exacta de la realidad, sin que las mismas revistan, en ningún caso, carácter contractual

Comercializa

VISÚS & BLASCO
PROFESIONALES
INMOBILIARIOS

