


Promueve

# CUAIRÓN

## EDIFICIO MIRALBUENO MONSCAIUS

C/ Vistabella, Carretera del Aeropuerto,  
50011 Zaragoza

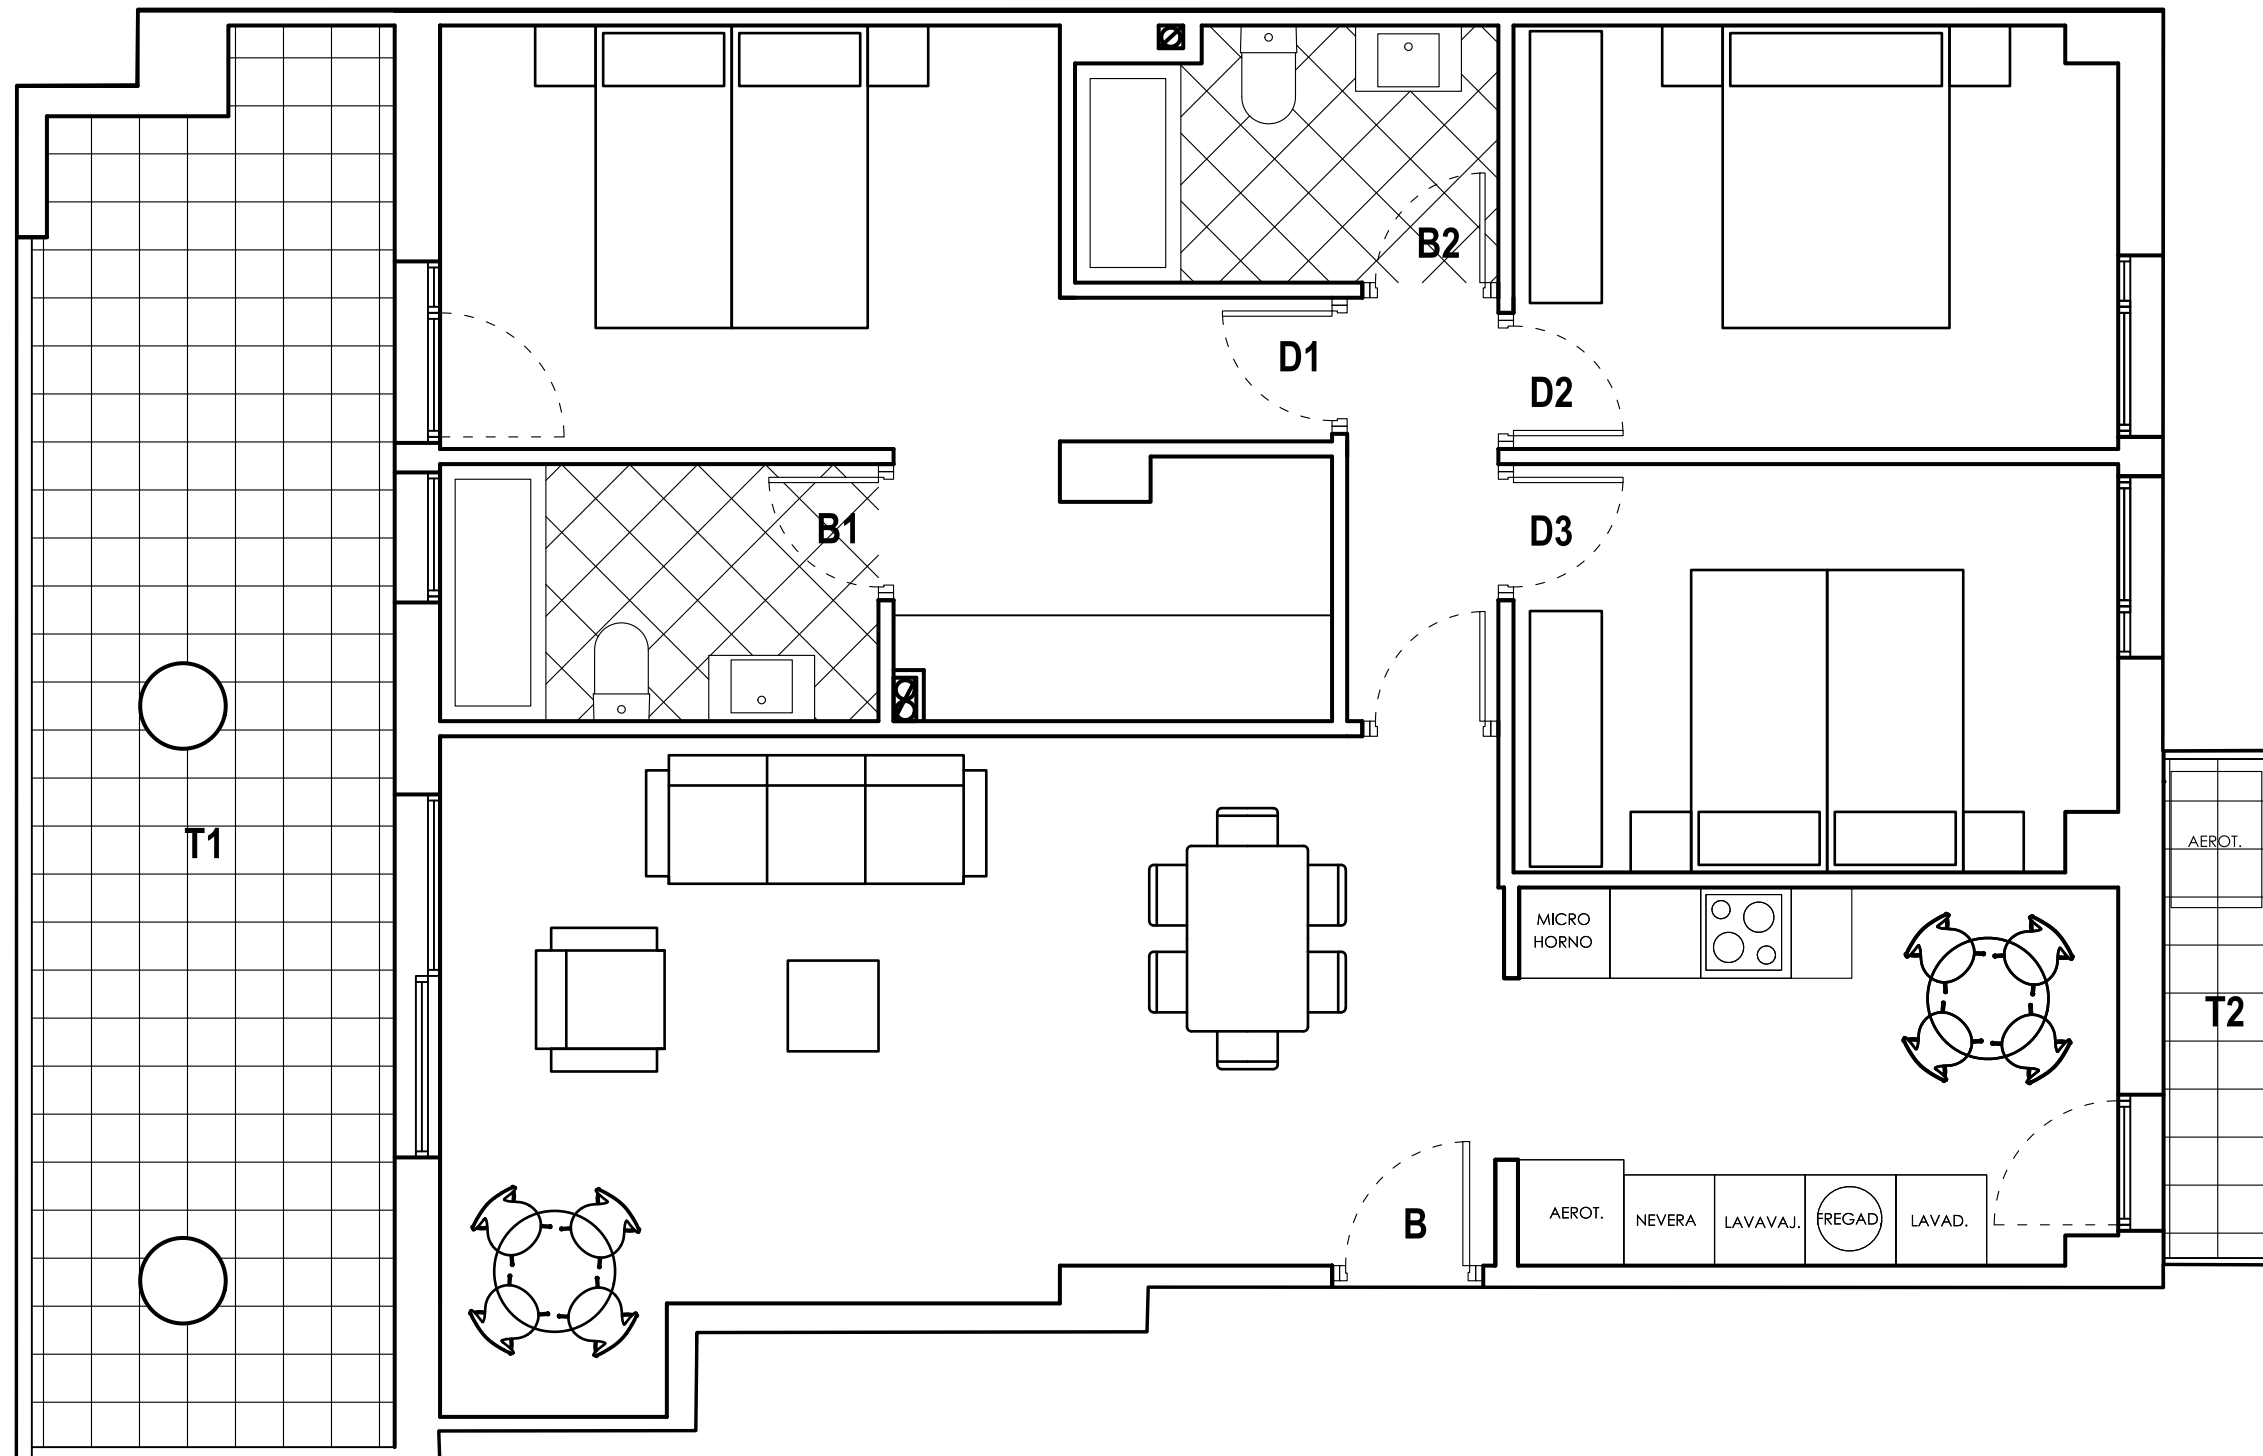

75 VIVIENDAS, GARAJES Y TRASTEROS.  
PARCELAS A 1.1 Y A 1.2 - P.P. F-56-2



ESCALERA 2/ PLANTA SEGUNDA-PUERTA B

Vestíbulo:	1,45 m <sup>2</sup>
Cocina-estar-comedor:	35,40 m <sup>2</sup>
Distribuidor:	2,75 m <sup>2</sup>
Dormitorio 1:	18,10 m <sup>2</sup>
Dormitorio 2:	11,10 m <sup>2</sup>
Dormitorio 3:	10,65 m <sup>2</sup>


Baño 1:	4,80 m <sup>2</sup>
Baño 2:	4,50 m <sup>2</sup>

**Total Superficie útil cerrada: 88,75 m<sup>2</sup>**

Terraza 1:	20,25 m <sup>2</sup>
Terraza 2:	2,50 m <sup>2</sup>

**Total Superficie útil abierta: 22,75 m<sup>2</sup>**

Escala gráfica: 1/50

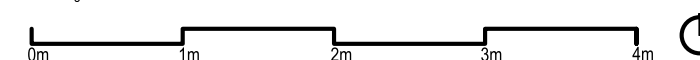

Los planos, infografías y memorias son informativos y orientativos y no una imagen exacta de la realidad, sin que las mismas revistan, en ningún caso, carácter contractual

Comercializa

**VISÚS & BLASCO**  
PROFESIONALES  
INMOBILIARIOS

