


Promueve

CUAIRÓN

EDIFICIO MIRALBUENO MONSCAIUS

C/ Vistabella, Carretera del Aeropuerto,
50011 Zaragoza

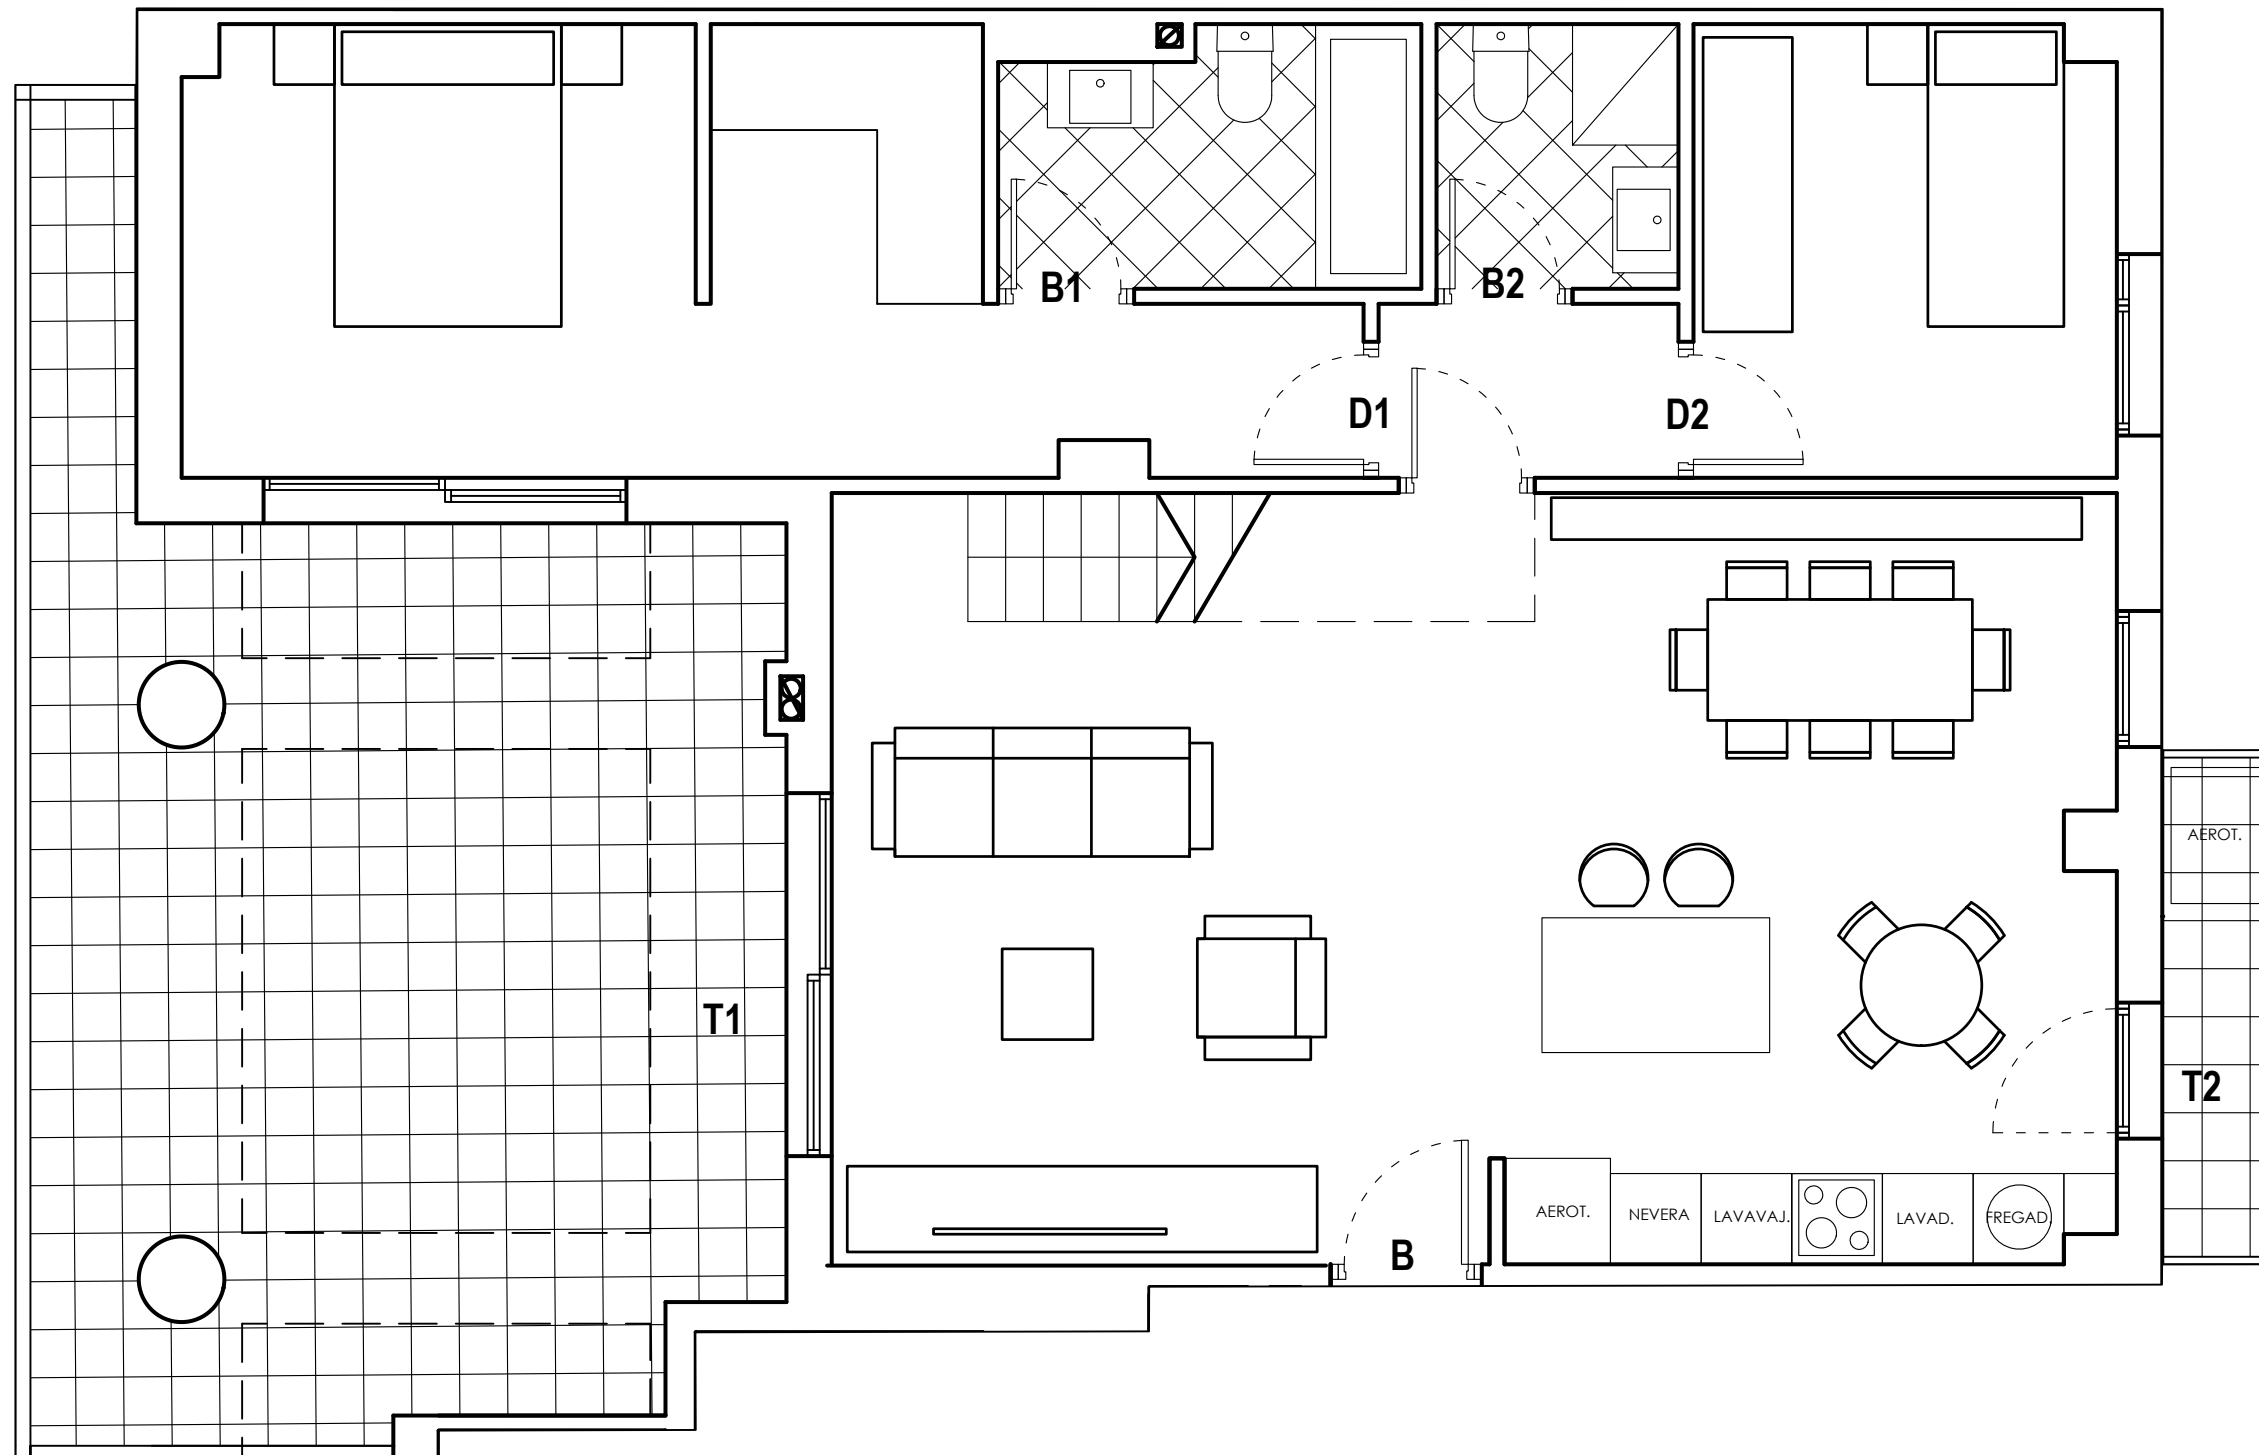

75 VIVIENDAS, GARAJES Y TRASTEROS.
PARCELAS A 1.1 Y A 1.2 - P.P. F-56-2



ESCALERA 3/ PLANTA TERCERA-PUERTA B

Vestíbulo:	1,45 m ²
Cocina-estar-comedor:	40,10 m ²
Distribuidor:	2,25 m ²
Dormitorio 1:	18,55 m ²
Dormitorio 2:	8,30 m ²
Distribuidor:	2,40 m ²
Dormitorio 3:	10,65 m ²
Dormitorio 4:	10,00 m ²
Baño 1:	4,50 m ²
Baño 2:	2,80 m ²
Baño 3:	4,45 m ²

Total Superficie útil cerrada: 105,45 m²

Terraza 1:	30,40 m ²
Terraza 2:	2,50 m ²
Terraza 3:	60,00 m ²

Total Superficie útil abierta: 92,90 m²

Escala gráfica: 1/50



Comercializa

VISÚS & BLASCO
PROFESIONALES
INMOBILIARIOS




Promueve

CUAIRÓN

EDIFICIO MIRALBUENO MONSCAIUS

C/ Vistabella, Carretera del Aeropuerto,
50011 Zaragoza

75 VIVIENDAS, GARAJES Y TRASTEROS.
PARCELAS A 1.1 Y A 1.2 - P.P. F-56-2

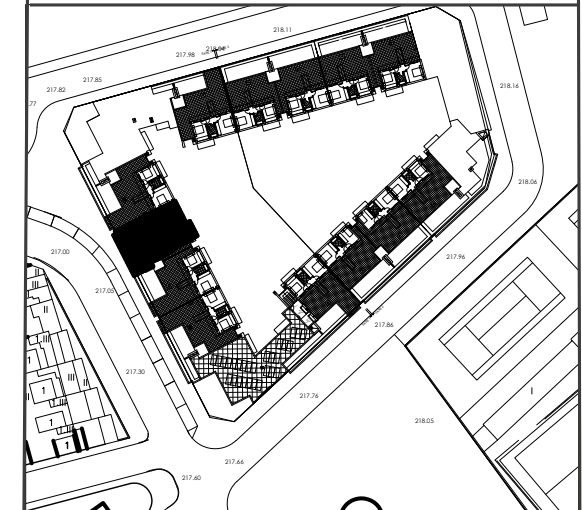


ESCALERA 3/ PLANTA TERCERA-PUERTA B

Vestíbulo:	1,45 m ²
Cocina-estar-comedor:	40,10 m ²
Distribuidor:	2,25 m ²
Dormitorio 1:	18,55 m ²
Dormitorio 2:	8,30 m ²
Distribuidor:	2,40 m ²
Dormitorio 3:	10,65 m ²
Dormitorio 4:	10,00 m ²
Baño 1:	4,50 m ²
Baño 2:	2,80 m ²
Baño 3:	4,45 m ²


Total Superficie útil cerrada: 105,45 m²

Terraza 1:	30,40 m ²
Terraza 2:	2,50 m ²
Terraza 3:	60,00 m ²

Total Superficie útil abierta: 95,90 m²

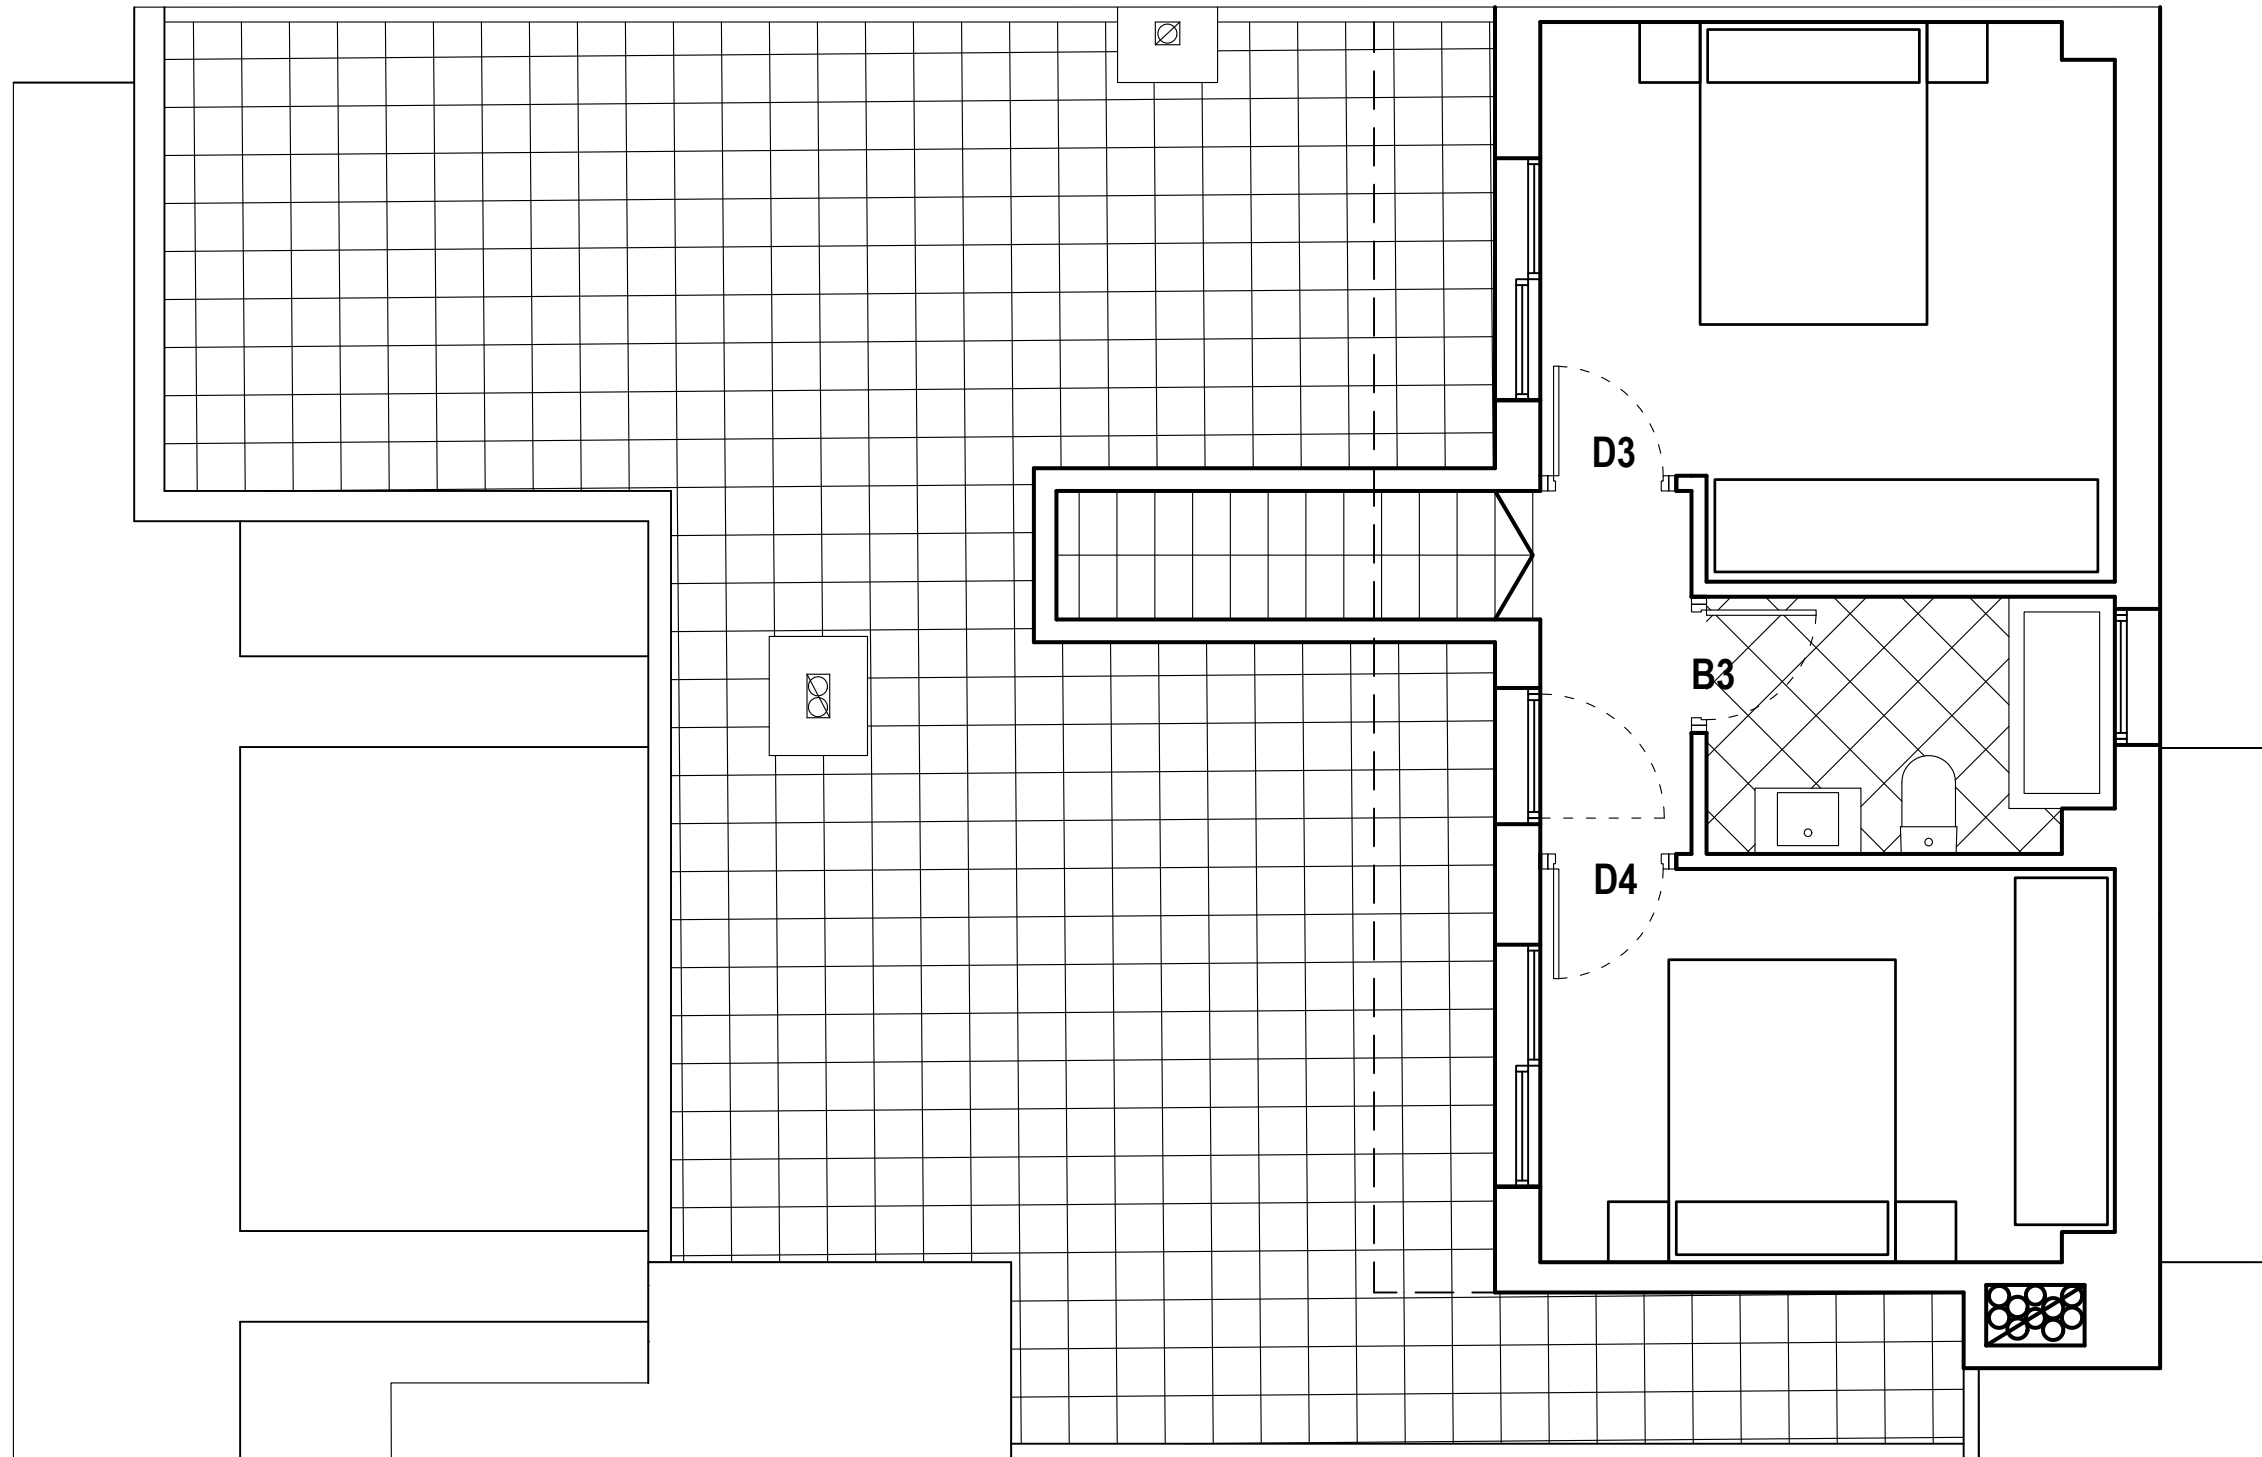

Escala gráfica: 1/50

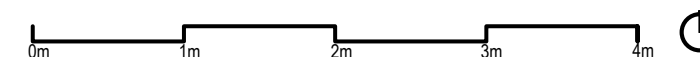

Los planos, infografías y memorias son informativos y orientativos y no una imagen exacta de la realidad, sin que las mismas revistan, en ningún caso, carácter contractual

Comercializa

VISÚS & BLASCO
PROFESIONALES
INMOBILIARIOS

