


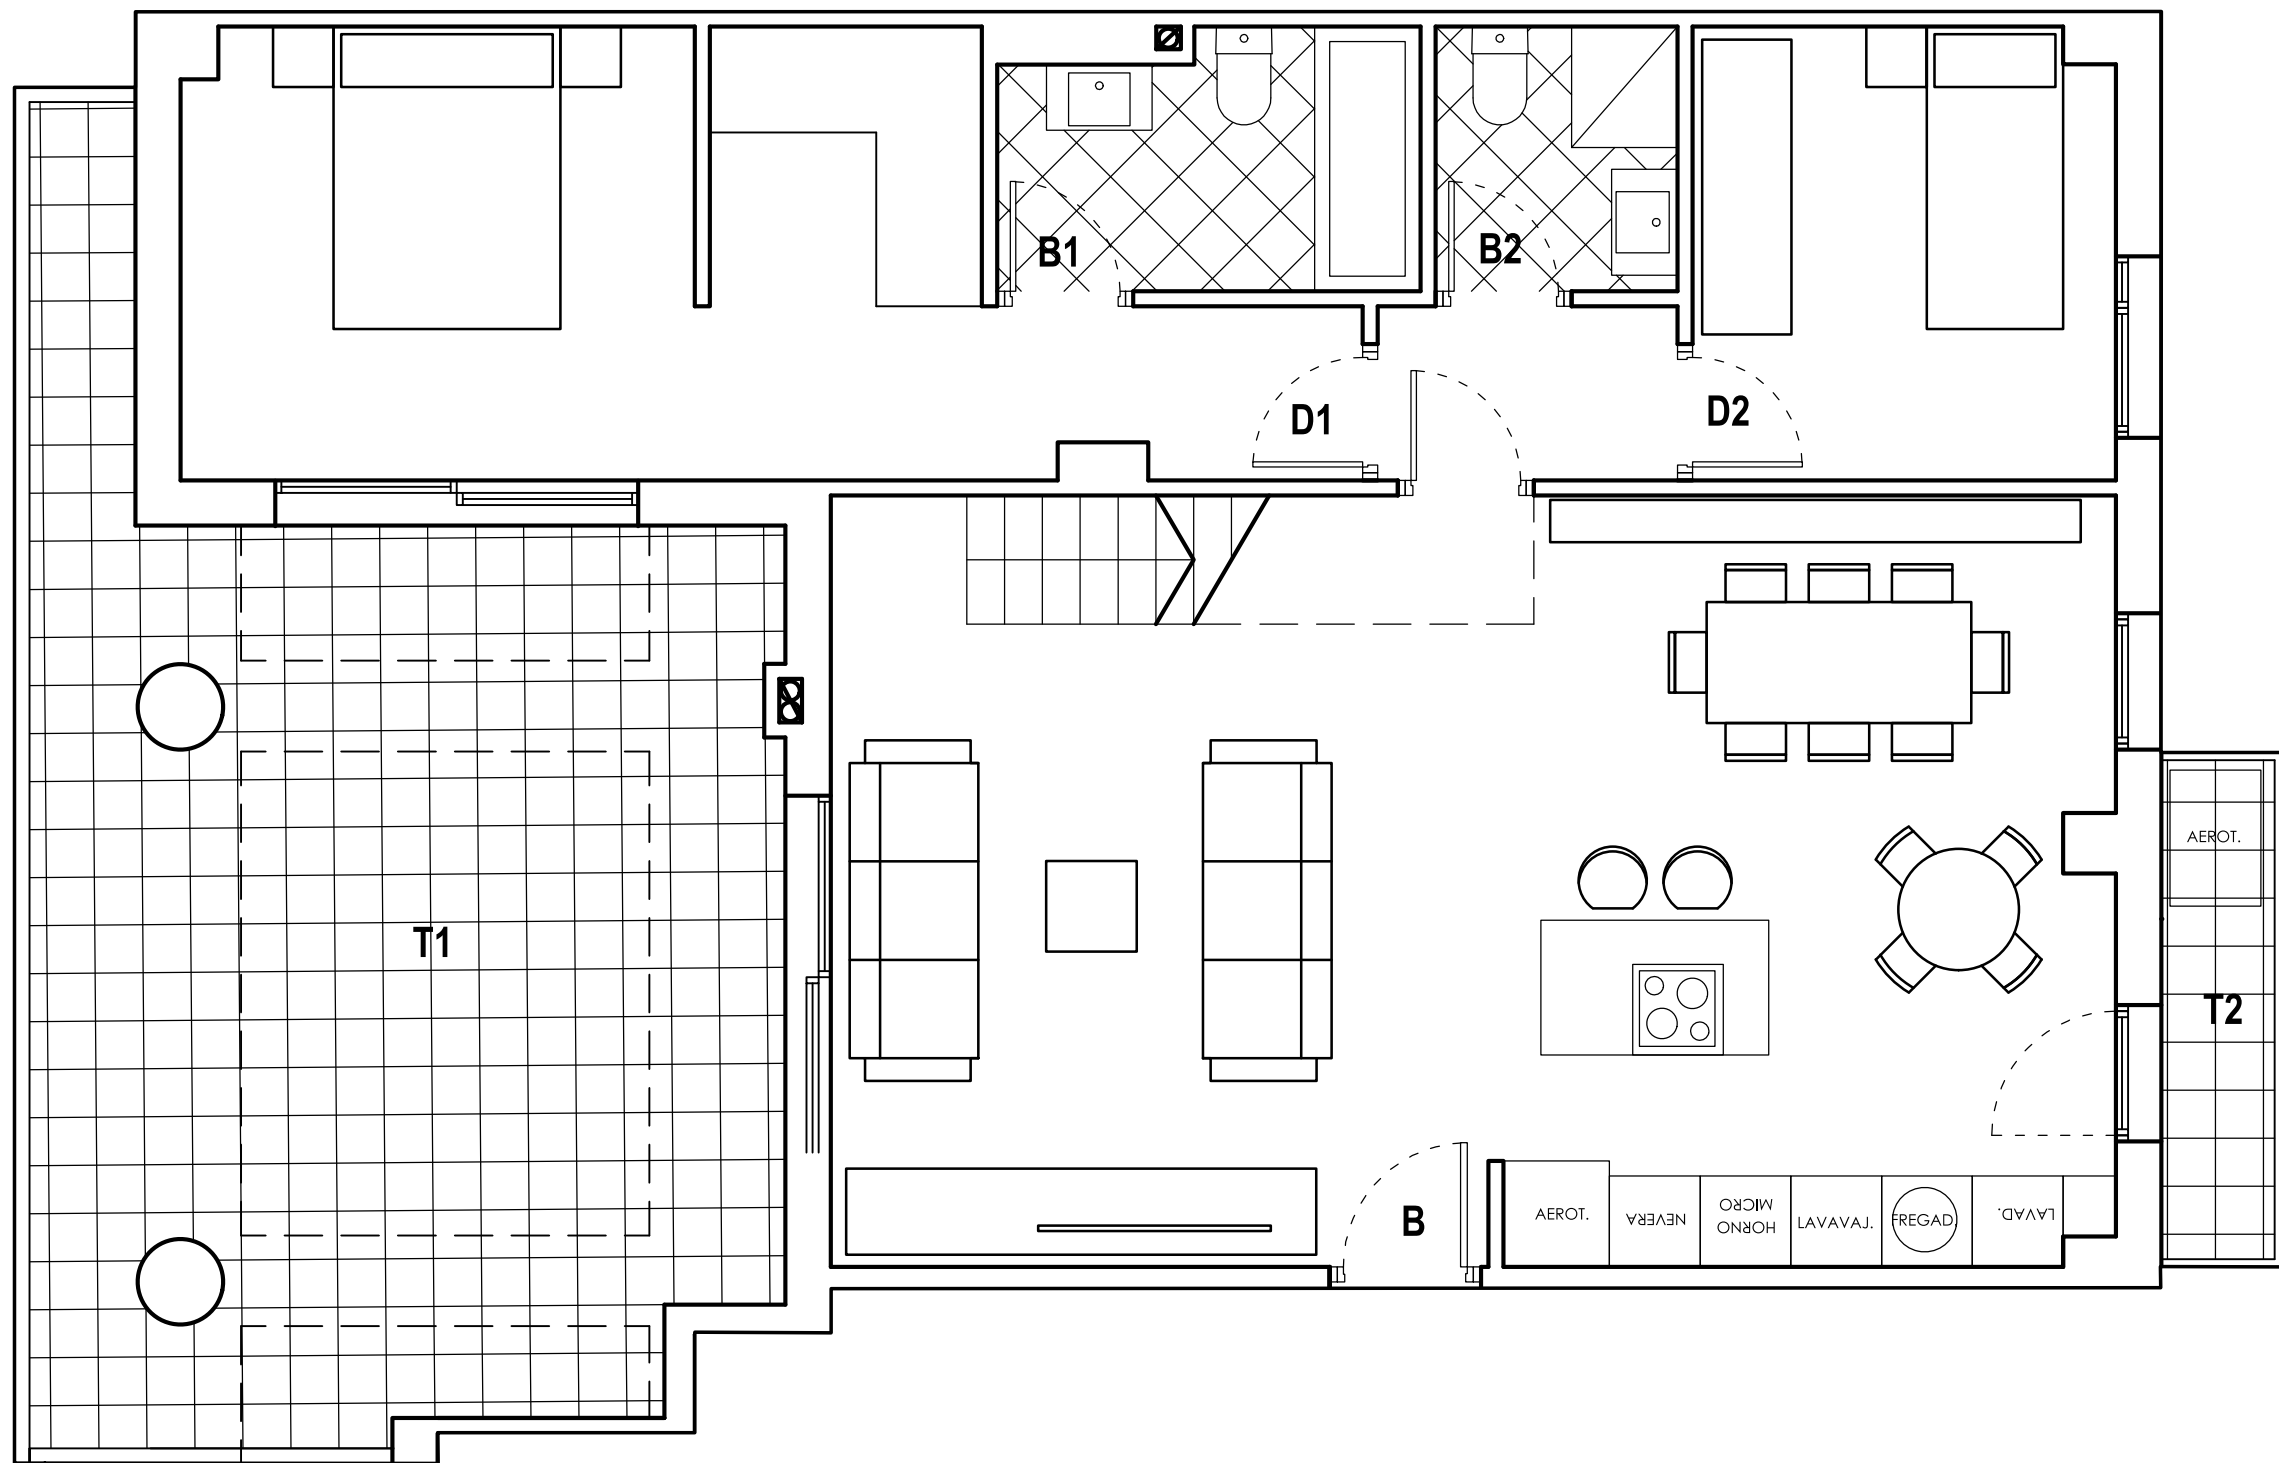

Escala gráfica: 1/50



Los planos, infografías y memorias son informativas y orientativas y no una imagen exacta de la realidad, sin que las mismas revistan, en ningún caso, carácter contractual

Promueve

CUAIRÓN



EDIFICIO MIRALBUONO
MONSCAIUS

C/ Vistabella, Carretera del Aeropuerto,
50011 Zaragoza

75 VIVIENDAS, GARAJES Y TRASTEROS.
PARCELAS A 1.1 Y A 1.2 - P.P. F-56-2



ESCALERA 2/ PLANTA TERCERA-PUERTA B

Vestíbulo:	1,45 m ²
Cocina-estar-comedor:	40,10 m ²
Distribuidor:	2,25 m ²
Dormitorio 1:	18,55 m ²
Dormitorio 2:	8,30 m ²
Distribuidor:	2,40 m ²
Dormitorio 3:	10,65 m ²
Dormitorio 4:	10,00 m ²
Baño 1:	4,50 m ²
Baño 2:	2,80 m ²
Baño 3:	4,45 m ²

Total Superficie útil cerrada: 105,45 m²

Terraza 1:	30,40 m ²
Terraza 2:	2,50 m ²
Terraza 3:	65,50 m ²



Total Superficie útil abierta: 98,40 m²

Comercializa



VISÚS & BLASCO
PROFESIONALES
INMOBILIARIOS



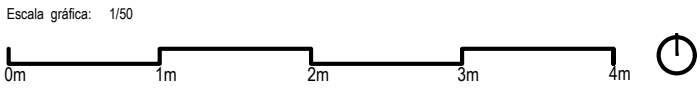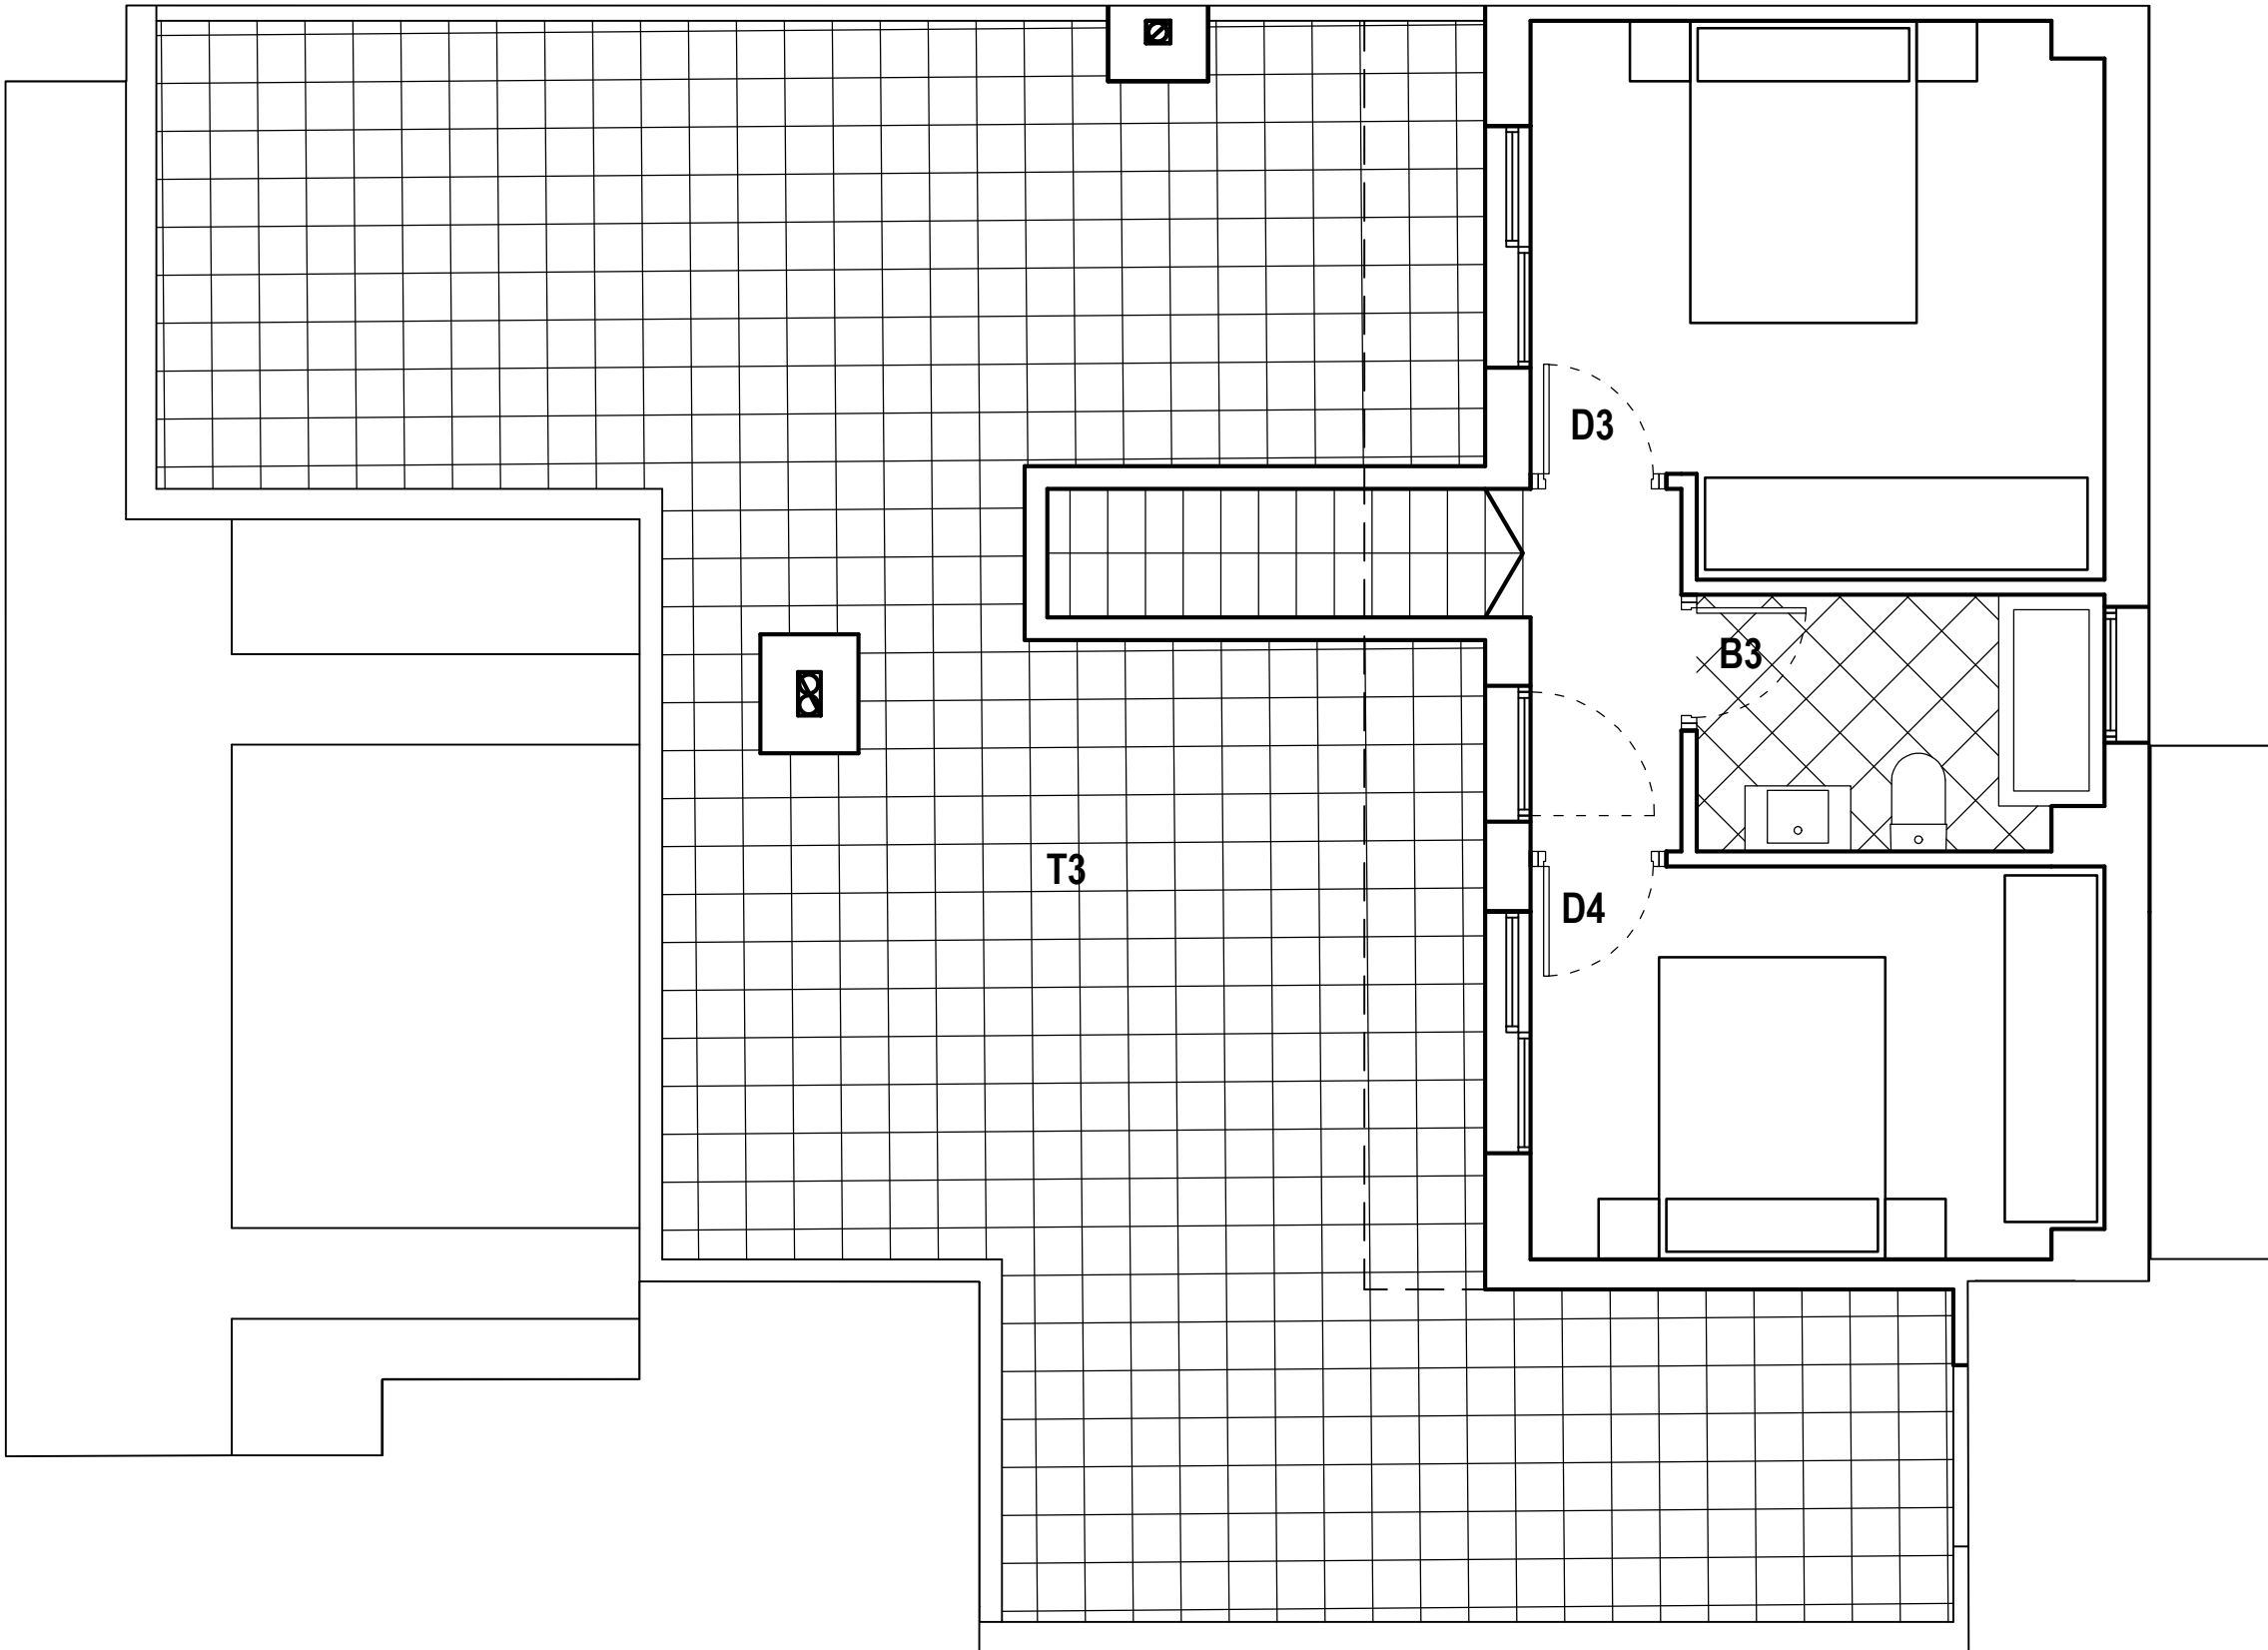

Los planos, infografías y memorias son informativas y orientativas y no una imagen exacta de la realidad, sin que las mismas revistan, en ningún caso, carácter contractual

Promueve

CUAIRÓN

EDIFICIO MIRALBUENO
MONSCAIUS

C/ Vistabella, Carretera del Aeropuerto,
50011 Zaragoza

75 VIVIENDAS, GARAJES Y TRASTEROS.
PARCELAS A 1.1 Y A 1.2 - P.P. F-56-2

ESCALERA 2/ PLANTA TERCERA-PUERTA B

Vestíbulo:

1,45 m²

Cocina-estar-comedor:

40,10 m²

Distribuidor:

2,25 m²

Dormitorio 1:

18,55 m²

Dormitorio 2:

8,30 m²

Distribuidor:

2,40 m²

Dormitorio 3:

10,65 m²

Dormitorio 4:

10,00 m²

Baño 1:

4,50 m²

Baño 2:

2,80 m²

Baño 3:

4,45 m²

Total Superficie útil cerrada:

105,45 m²

Terraza 1:

30,40 m²

Terraza 2:

2,50 m²

Terraza 3:

65,50 m²

Total Superficie útil abierta:

98,40 m²

Comercializa

VISÚS & BLASCO

PROFESIONALES INMOBILIARIOS