

75 VIVIENDAS, GARAJES Y TRASTEROS.
PARCELAS A 1.1 Y A 1.2 - P.P. F-56-2




ESCALERA 3/ PLANTA PRIMERA-PUERTA B

Vestíbulo:	1,45 m ²
Cocina-estar-comedor:	34,40 m ²
Distribuidor:	2,70 m ²
Dormitorio 1:	24,60 m ²
Dormitorio 2:	11,70 m ²
Dormitorio 3:	10,60 m ²
Baño 1:	5,40 m ²
Baño 2:	5,40 m ²

Total Superficie útil cerrada: 96,25 m²

Terraza 1: 20,25 m²
Terraza 2: 2,50 m²

Total Superficie útil abierta: 22,75 m²

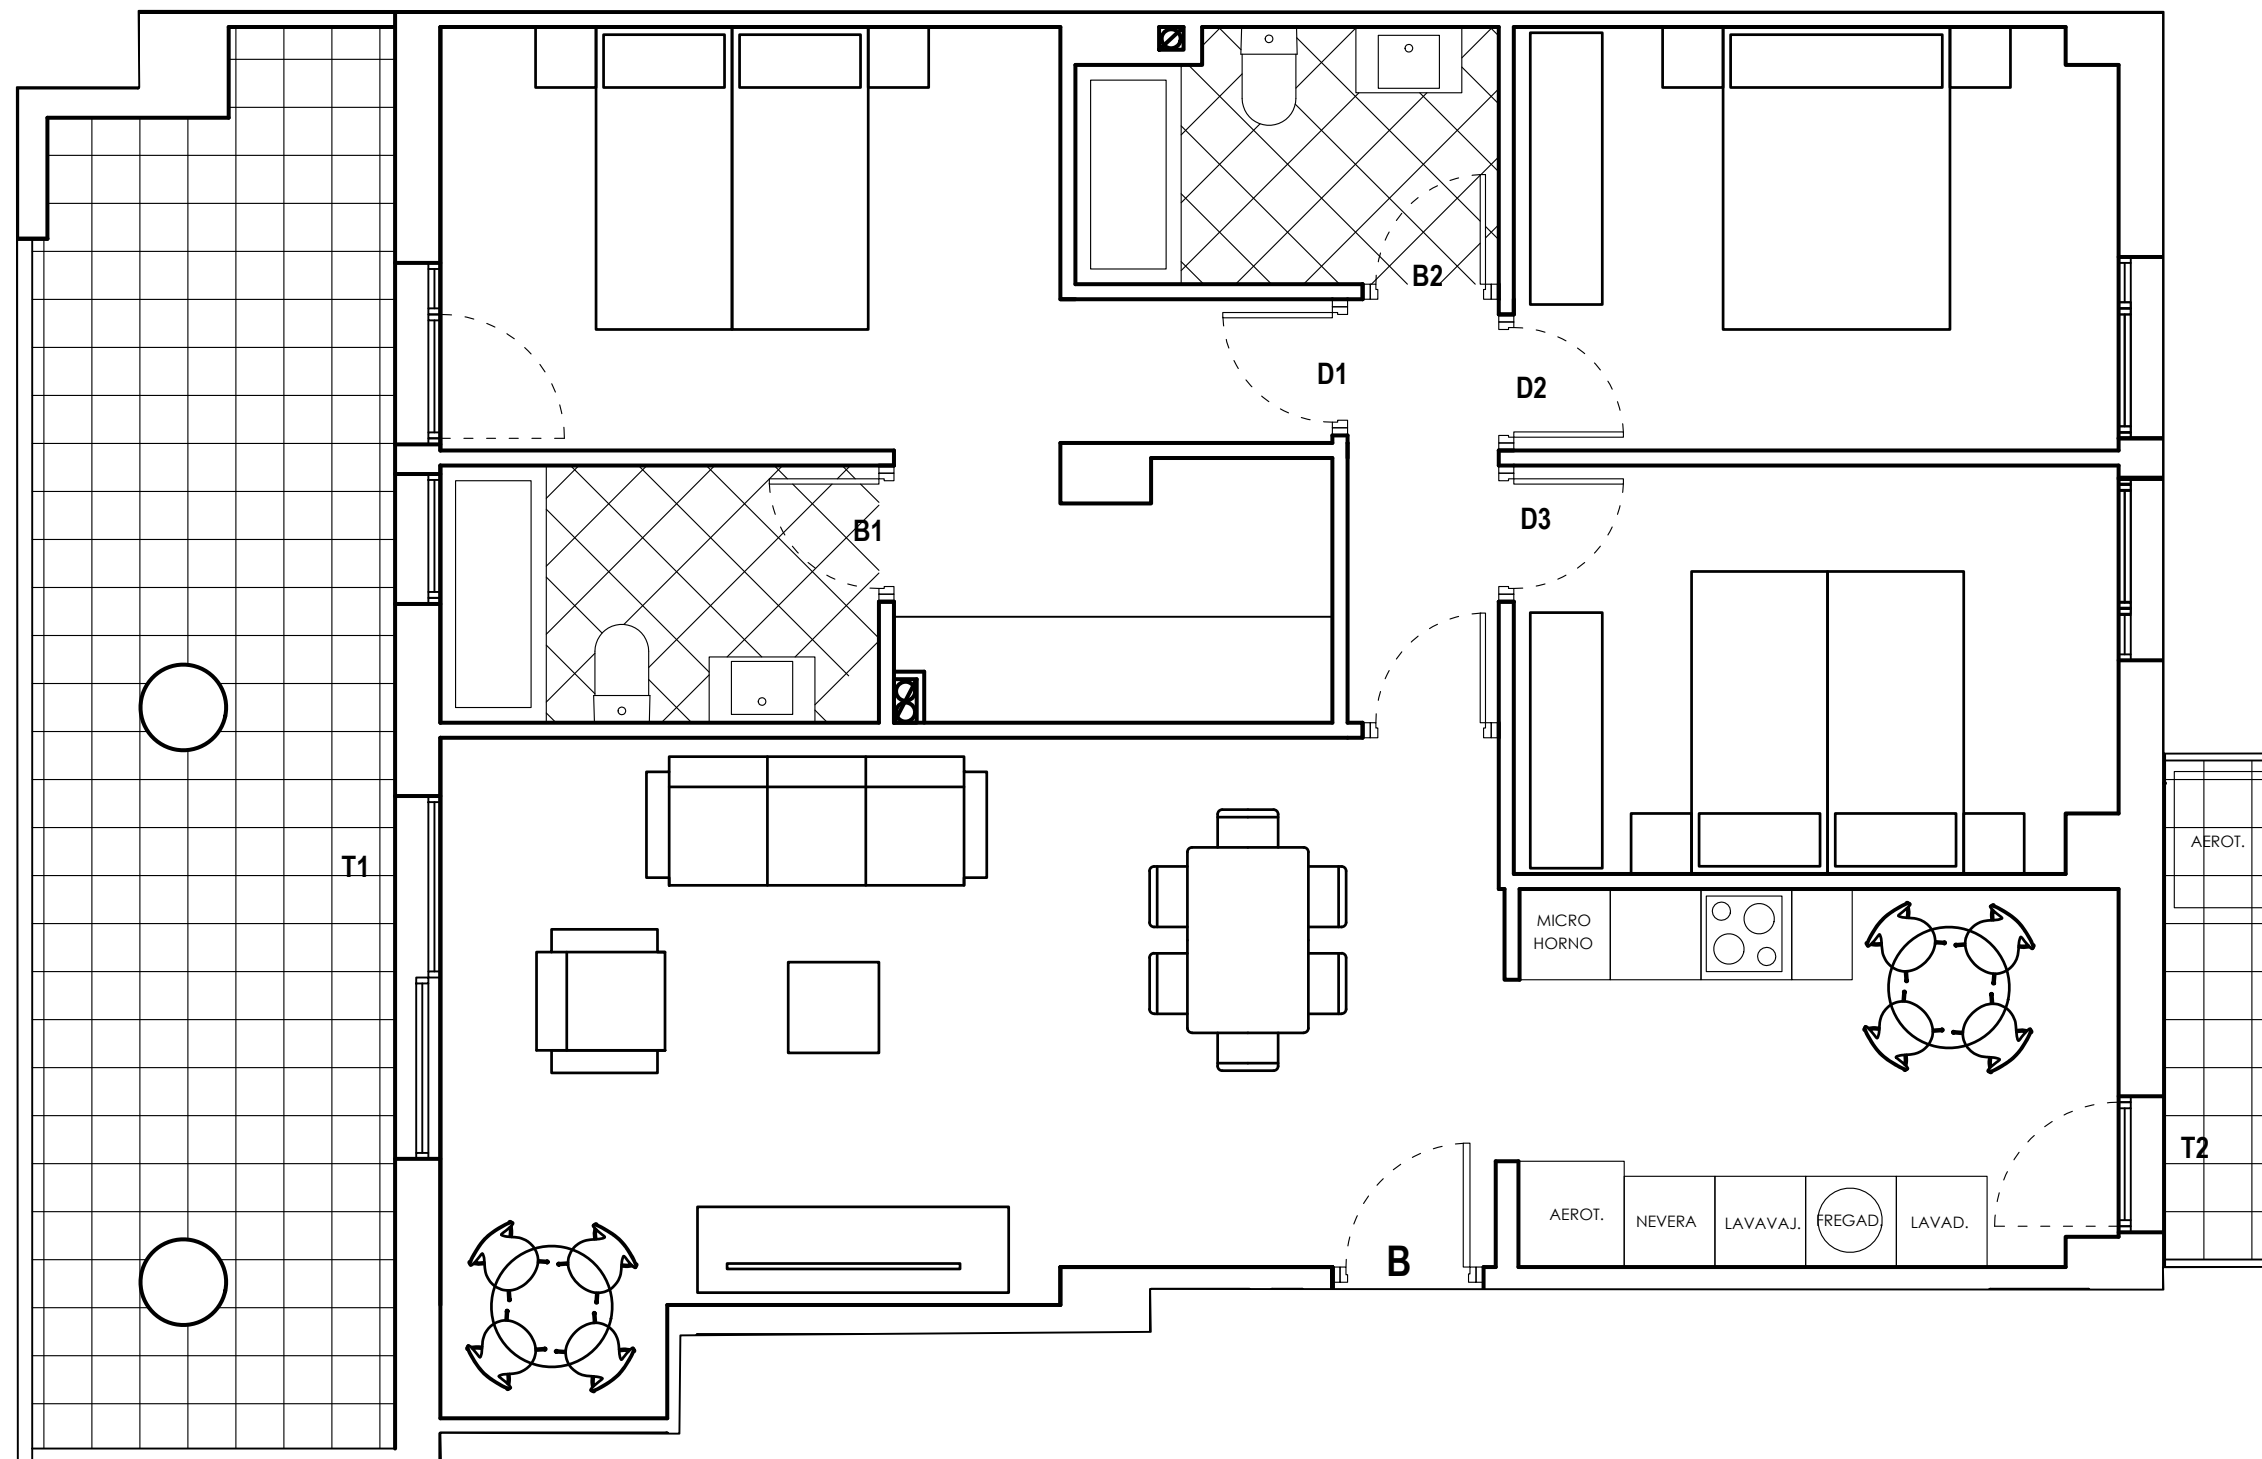

Escala gráfica: 1/50

