



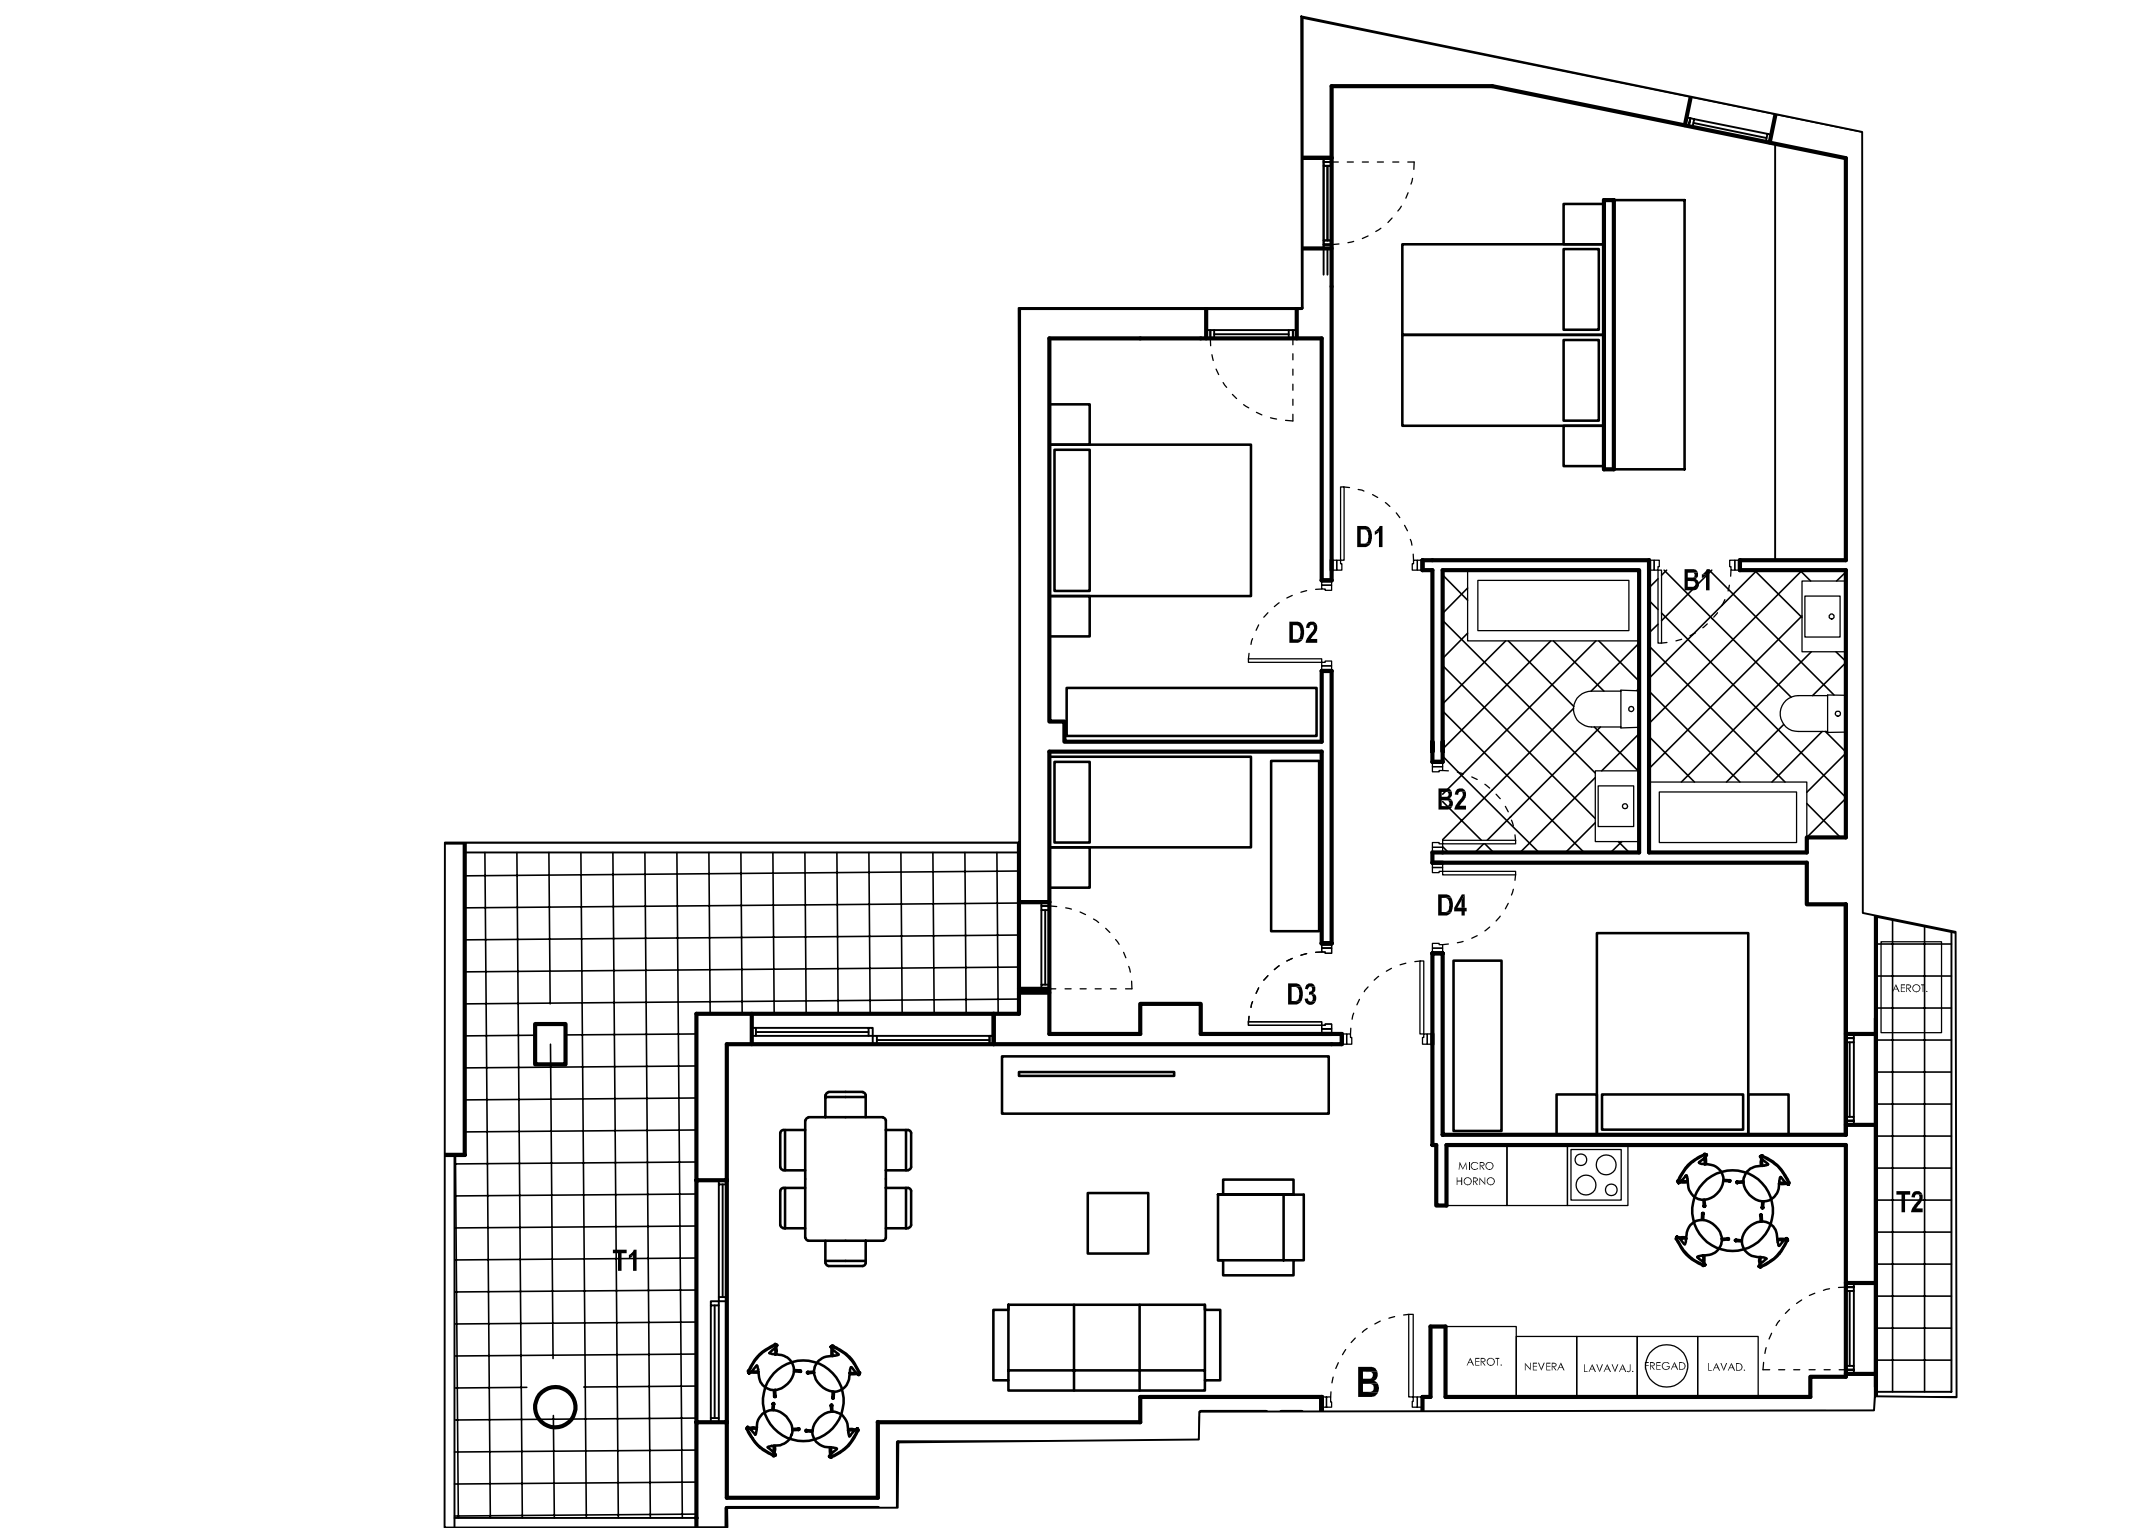

Escala gráfica: 1/75

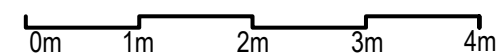

Promueve

CUAIRÓN

EDIFICIO MIRALBUENO
MONSCAIUS

C/ Vistabella, Carretera del Aeropuerto,
50011 Zaragoza

75 VIVIENDAS, GARAJES Y TRASTEROS.
PARCELAS A 1.1 Y A 1.2 - P.P. F-56-2



ESCALERA 4/ PLANTA PRIMERA-PUERTA B

Vestíbulo:	1,45 m ²
Cocina-estar-comedor:	35,40 m ²
Distribuidor:	4,60 m ²
Dormitorio 1:	22,70 m ²
Dormitorio 2:	10,70 m ²
Dormitorio 3:	7,40 m ²
Dormitorio 4:	10,60 m ²
Baño 1:	5,40 m ²
Baño 2:	5,40 m ²

Total Superficie útil cerrada: 103,65 m²

Terraza 1: 20,30 m²
Terraza 2: 3,50 m²

Total Superficie útil abierta: 23,80 m²

Comercializa

VISÚS & BLASCO
PROFESIONALES
INMOBILIARIOS

