


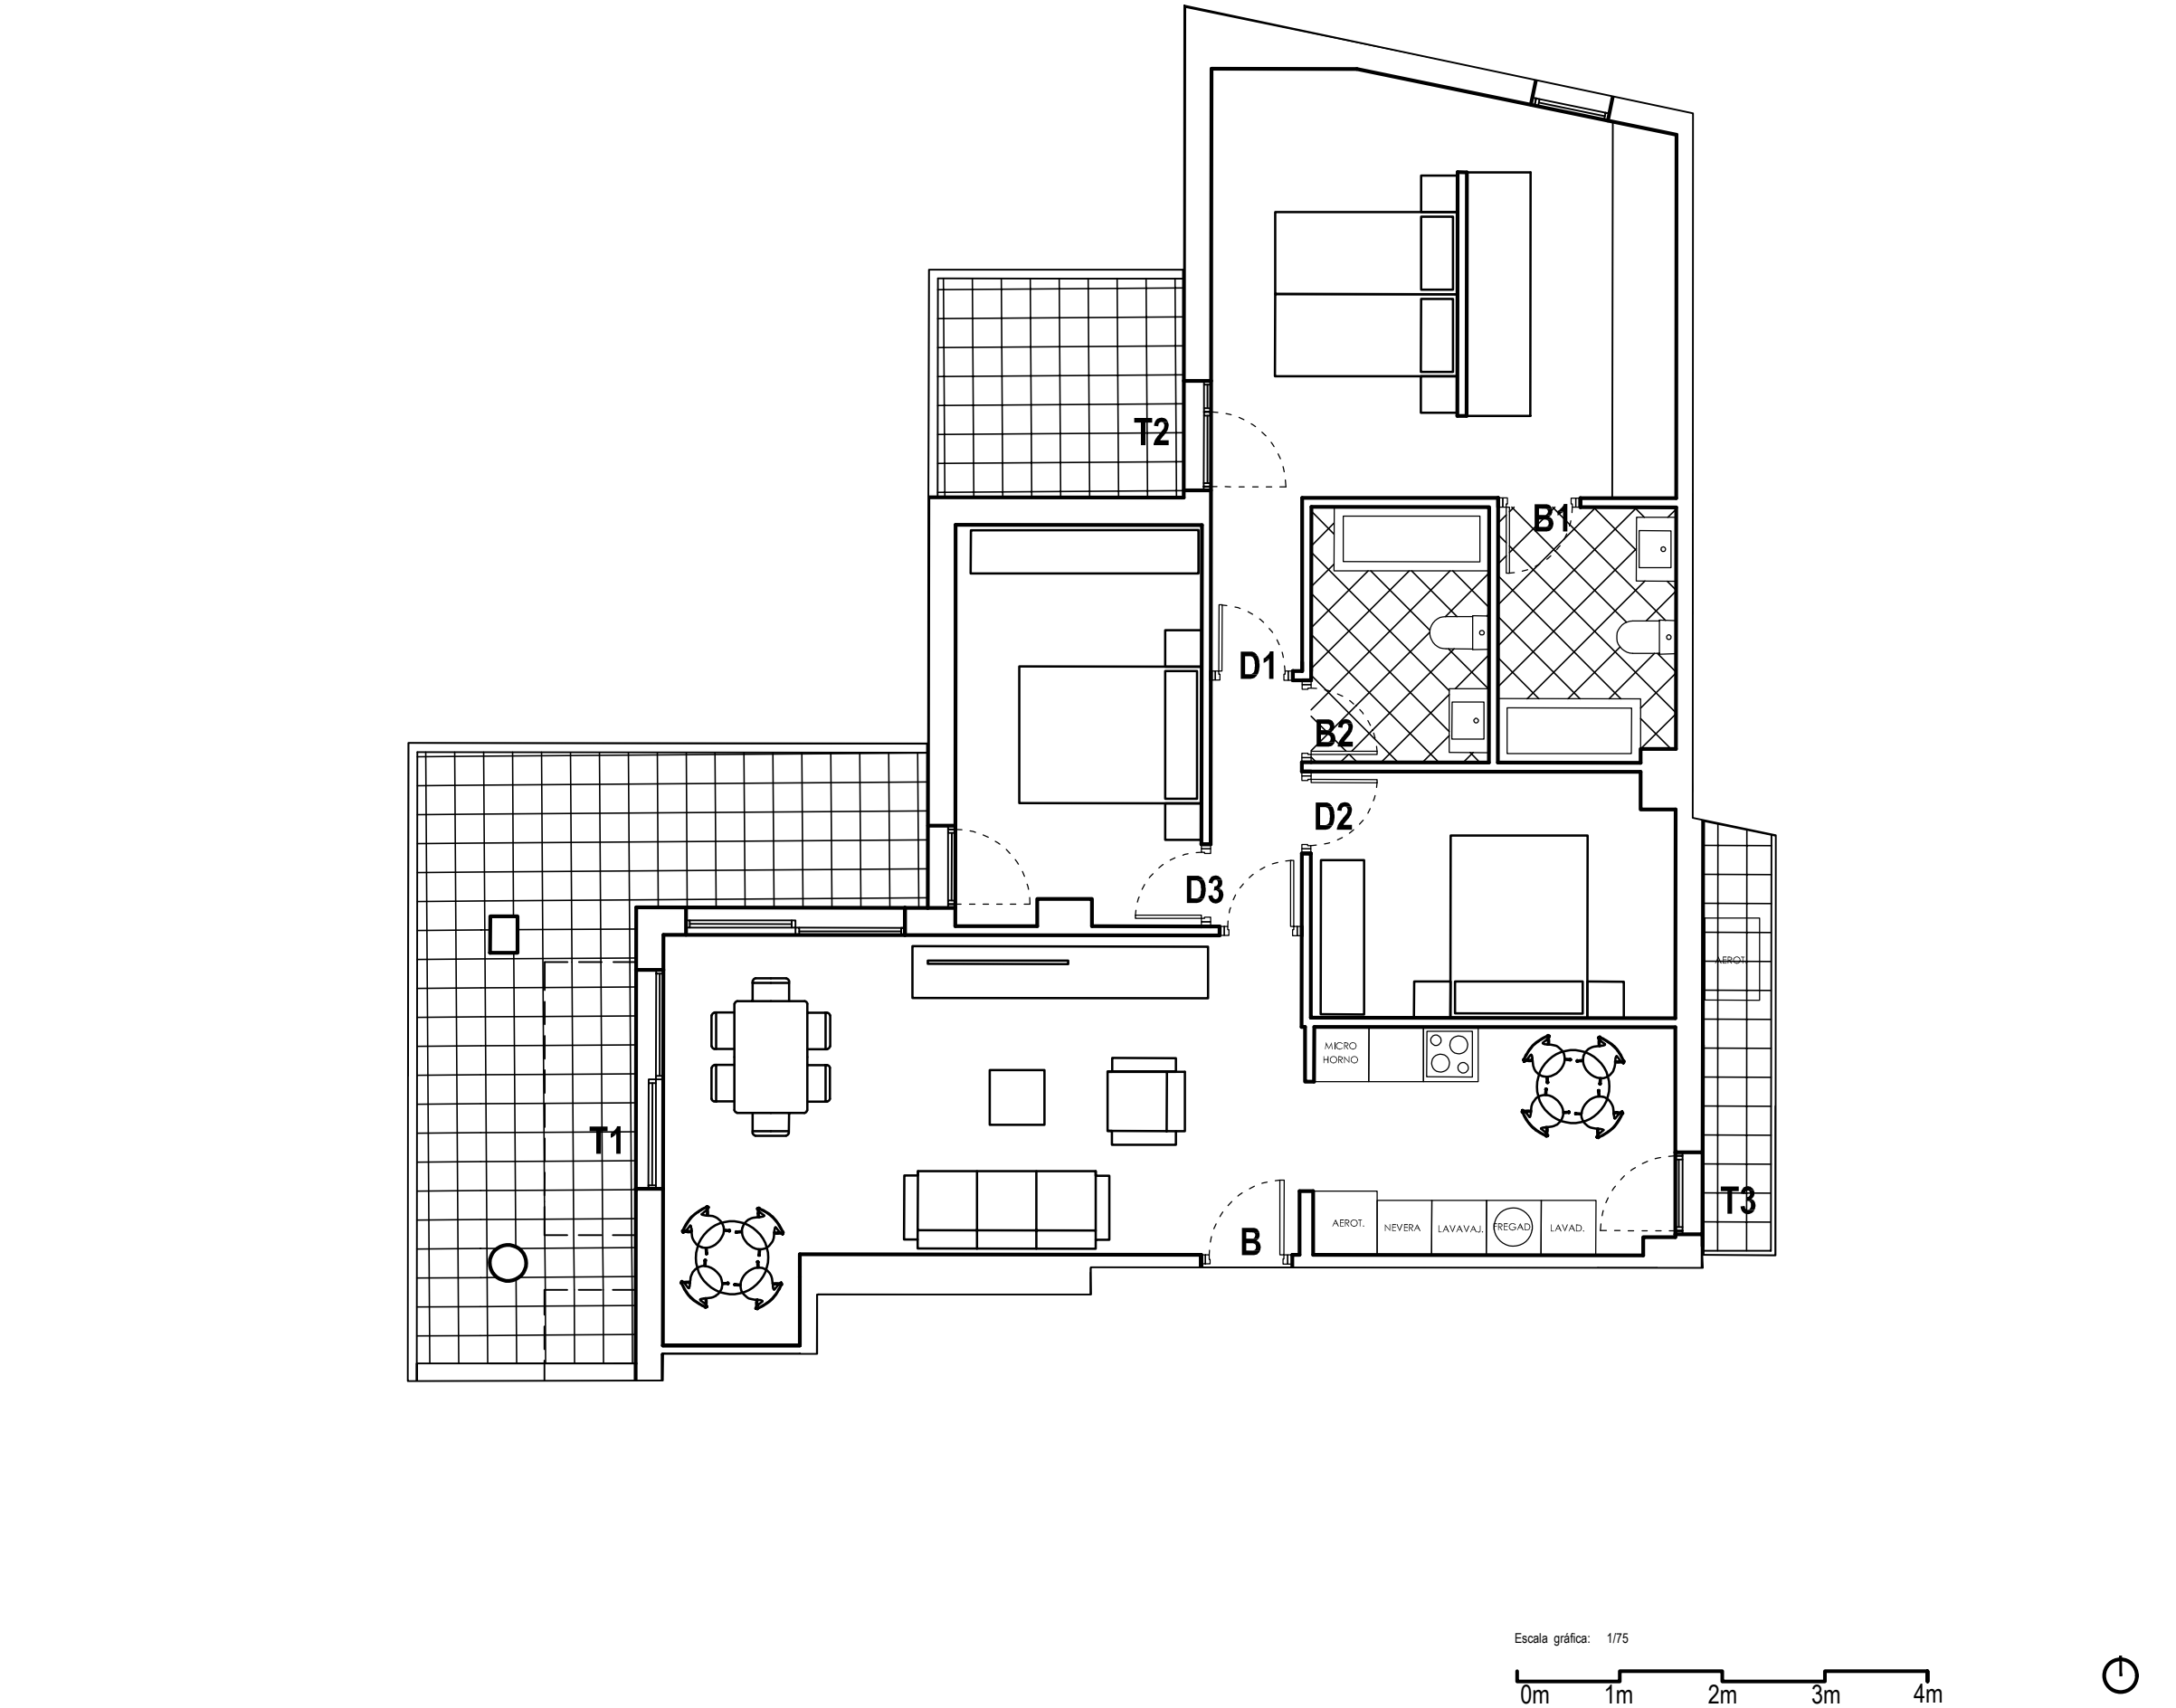

Los planos, infografías y memorias son informativos y orientativos y no una imagen exacta de la realidad, sin que las mismas revistan, en ningún caso, carácter contractual

Promueve

CUAIRÓN

EDIFICIO MIRALBUENO

MONSCAIUS

C/ Vistabella, Carretera del Aeropuerto,
50011 Zaragoza

75 VIVIENDAS, GARAJES Y TRASTEROS.
PARCELAS A 1.1 Y A 1.2 - P.P. F-56-2

ESCALERA 4/ PLANTA TERCERA-PUERTA B

Vestíbulo:

Cocina-estar-comedor:

Distribuidor:

Dormitorio 1:

Dormitorio 2:

Dormitorio 3:

Baño 1:

Baño 2:

1,45 m²

34,40 m²

2,70 m²

24,60 m²

11,70 m²

10,60 m²

5,40 m²

5,40 m²

Total Superficie útil cerrada:

96,25 m²

Terraza 1:

Terraza 2:

Terraza 3:

21,20 m²

3,50 m²

6,00 m²

Total Superficie útil abierta:

30,70 m²

Comercializa

VISÚS & BLASCO

PROFESIONALES INMOBILIARIOS