


Promueve

CUAIRÓN

EDIFICIO MIRALBUENO MONSCAIUS

C/ Vistabella, Carretera del Aeropuerto,
50011 Zaragoza

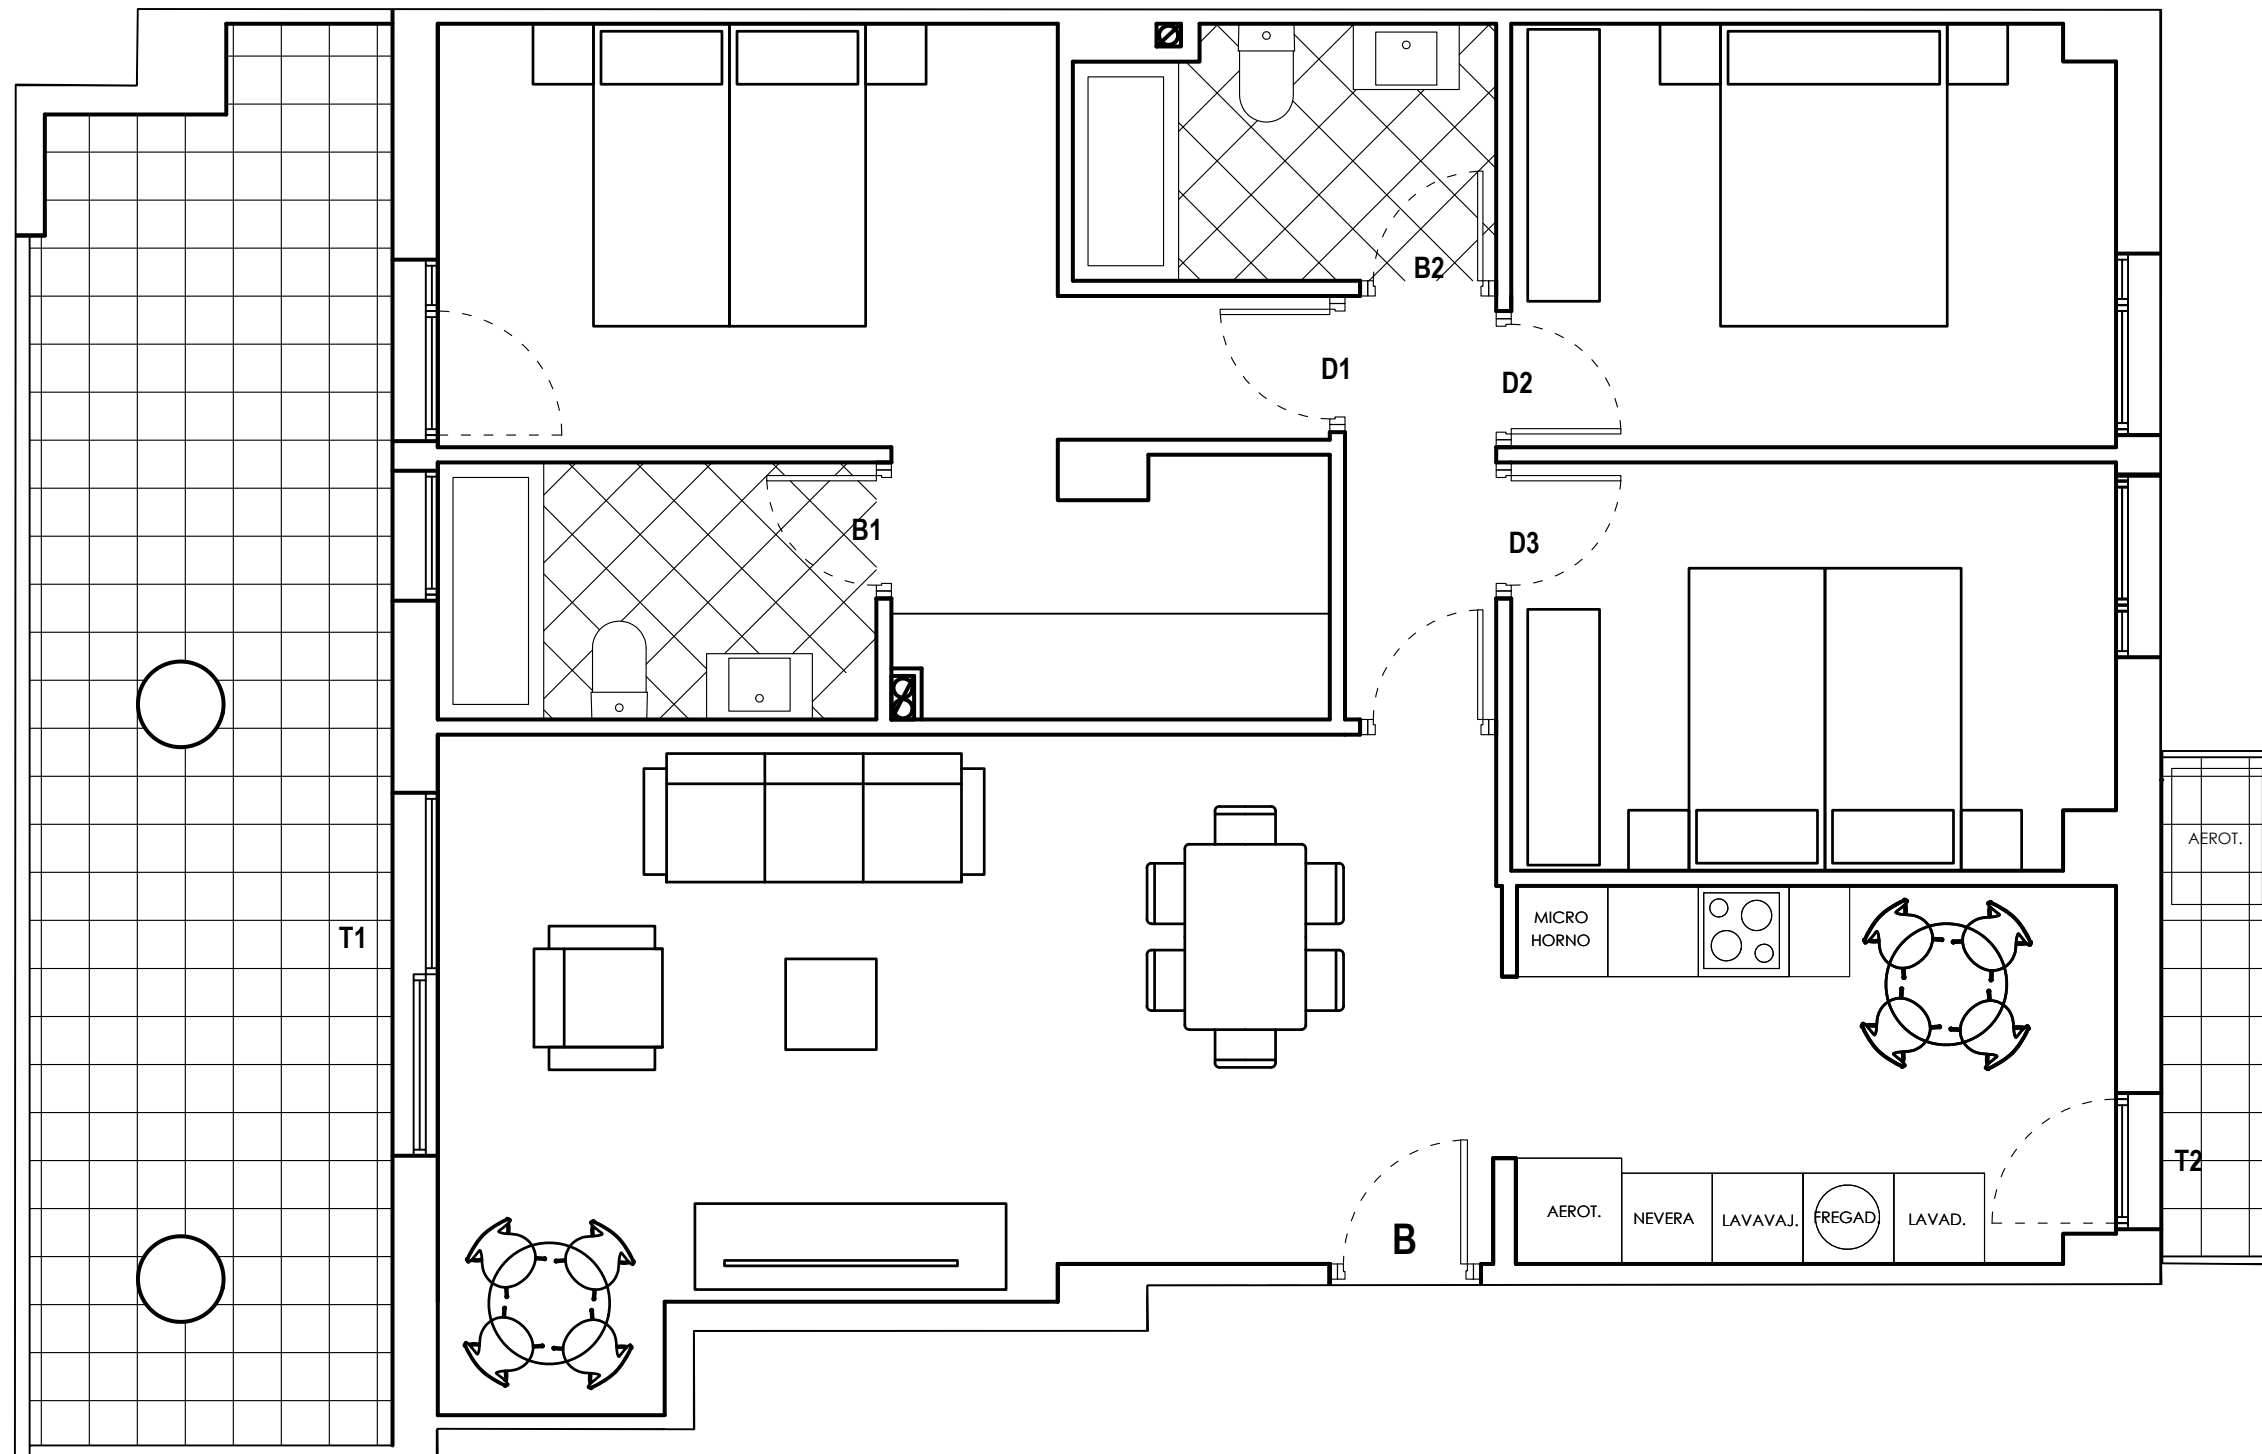

75 VIVIENDAS, GARAJES Y TRASTEROS.
PARCELAS A 1.1 Y A 1.2 - P.P. F-56-2



ESCALERA 3/ PLANTA SEGUNDA-PUERTA B

Vestíbulo:	1,45 m ²
Cocina-estar-comedor:	35,40 m ²
Distribuidor:	2,75 m ²
Dormitorio 1:	18,10 m ²
Dormitorio 2:	11,10 m ²
Dormitorio 3:	10,65 m ²
Baño 1:	4,80 m ²
Baño 2:	4,50 m ²

Total Superficie útil cerrada: 88,75 m²

Terraza 1: 20,25 m²
Terraza 2: 2,50 m²

Total Superficie útil abierta: 22,75 m²

Escala gráfica: 1/50



Los planos, infografías y memorias son informativos y orientativos y no una imagen exacta de la realidad, sin que las mismas revistan, en ningún caso, carácter contractual

Comercializa

VISÚS & BLASCO
PROFESIONALES
INMOBILIARIOS

