

Promueve

# CUAIRÓN

## EDIFICIO MIRALBUENO MONSCAIUS


C/ Vistabella, Carretera del Aeropuerto,  
50011 Zaragoza

75 VIVIENDAS, GARAJES Y TRASTEROS.  
PARCELAS A 1.1 Y A 1.2 - P.P. F-56-2



ESCALERA 9 / PLANTA SEGUNDA - PUERTA A

Vestíbulo	1,45m <sup>2</sup>
Cocina-estar-comedor:	33,70 m <sup>2</sup>
Distribuidor:	2,75 m <sup>2</sup>
Dormitorio 1:	16,05 m <sup>2</sup>
Dormitorio 2:	10,00 m <sup>2</sup>
Dormitorio 3:	10,00 m <sup>2</sup>
Baño 1:	4,80 m <sup>2</sup>
Baño 2:	4,40 m <sup>2</sup>
<b>Total útil cerrada:</b>	<b>83,15 m<sup>2</sup></b>
Terraza 1:	19,80 m <sup>2</sup>
Terraza 2:	6,90 m <sup>2</sup>

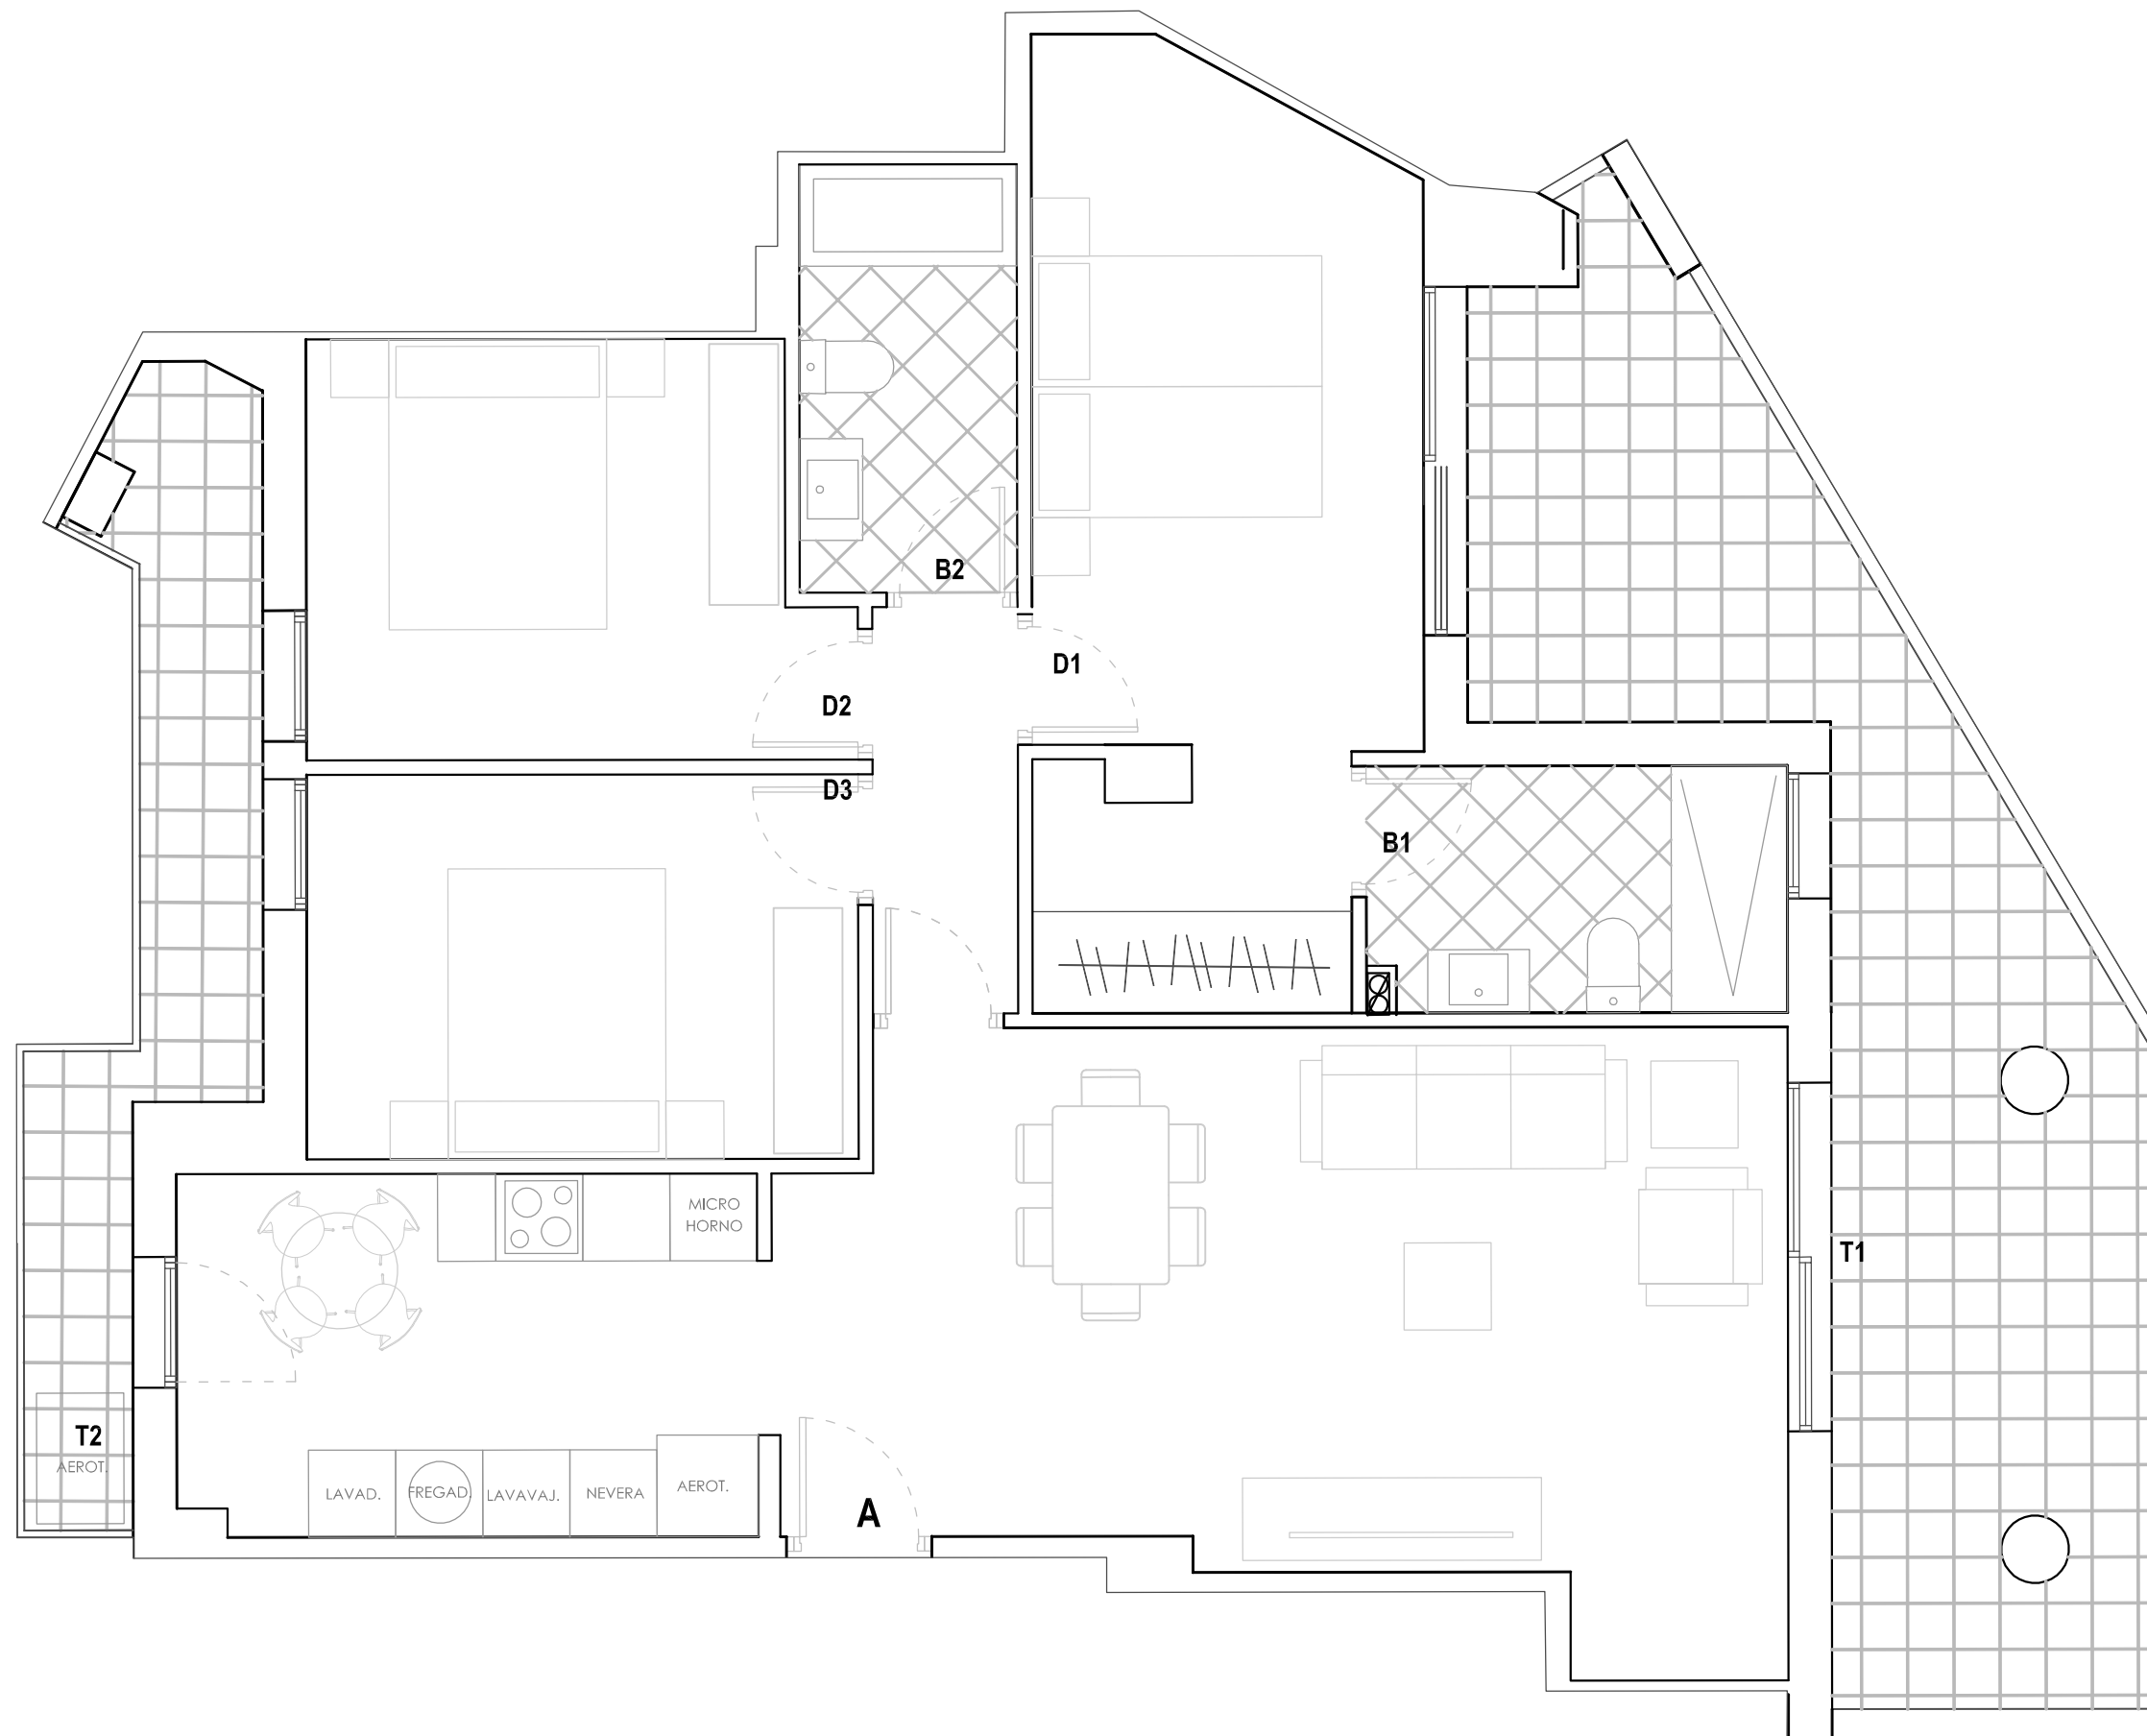

Escala gráfica: 1/50



Los planos, infografías y memorias son informativos y orientativos y no una imagen exacta de la realidad, sin que las mismas revistan, en ningún caso, carácter contractual

Comercializa

**VISÚS & BLÁS**  
PROFESIONALES  
INMOBILIARIOS

